

PROJEKT: GEMEINDEZENTRUM IN ATTING

Projekt: Atting - Gemeindezentrum

Dies ist unser Entwurf für das Gemeindezentrum in Atting. Geplant haben wir ein Hauptgebäude mit zwei Nebengebäuden. Im Vordergrund soll dadurch ein Innenhof entstehen, welcher vor einem direkten Angriff von beisplw. Bären schützen soll. Der Eingang bietet einen überdachten Windfang, unter dem die Kinder zudem ihre Schuhe vom Schnee befreien und abklopfen können. Der Eingangsbereich im Inneren weist die Besonderheit auf, dass es einen kleinen Bereich unter der Treppe gibt, in welchem die Kinder in geplanten Einbauschränken ihre Sachen ablegen und sich auf einer, in der Wand integrierten Bank hinsetzen können.

Bearbeiterinnen:

Kristin Koslowski_541325
kkoslowski@hs-koblenz.de

Paula Mueller_540943
pamueller@hs-koblenz.de



Project: Atting - community center

This is our project for the community center in Atting. We have planned a main building with two smaller side buildings. The outcome of this is an inner courtyard, which is primarily intended to protect people from bears, foreexample. The entrance offers a covered windbreak, which should provide the children the opportunity to knock off their shoes - especially in the snowy winter- before entering the building. The inner entrance area has the special feature that there is a built-in bench under the stairs - for taking off wet shoes, for example - as well as built-in shelves - which offer space for bags or jackets.

Editor:

Kristin Koslowski_541325
kkoslowski@hs-koblenz.de

Paula Mueller_540943
pamueller@hs-koblenz.de


PROJEKT: GEMEINDEZENTRUM IN ATTING

LUFTBILD (aerial view):



KOORDINATEN (geographical coordinates): 33°42'59.2"N 76°30'45.5"E



LAGEPLAN (site plan):

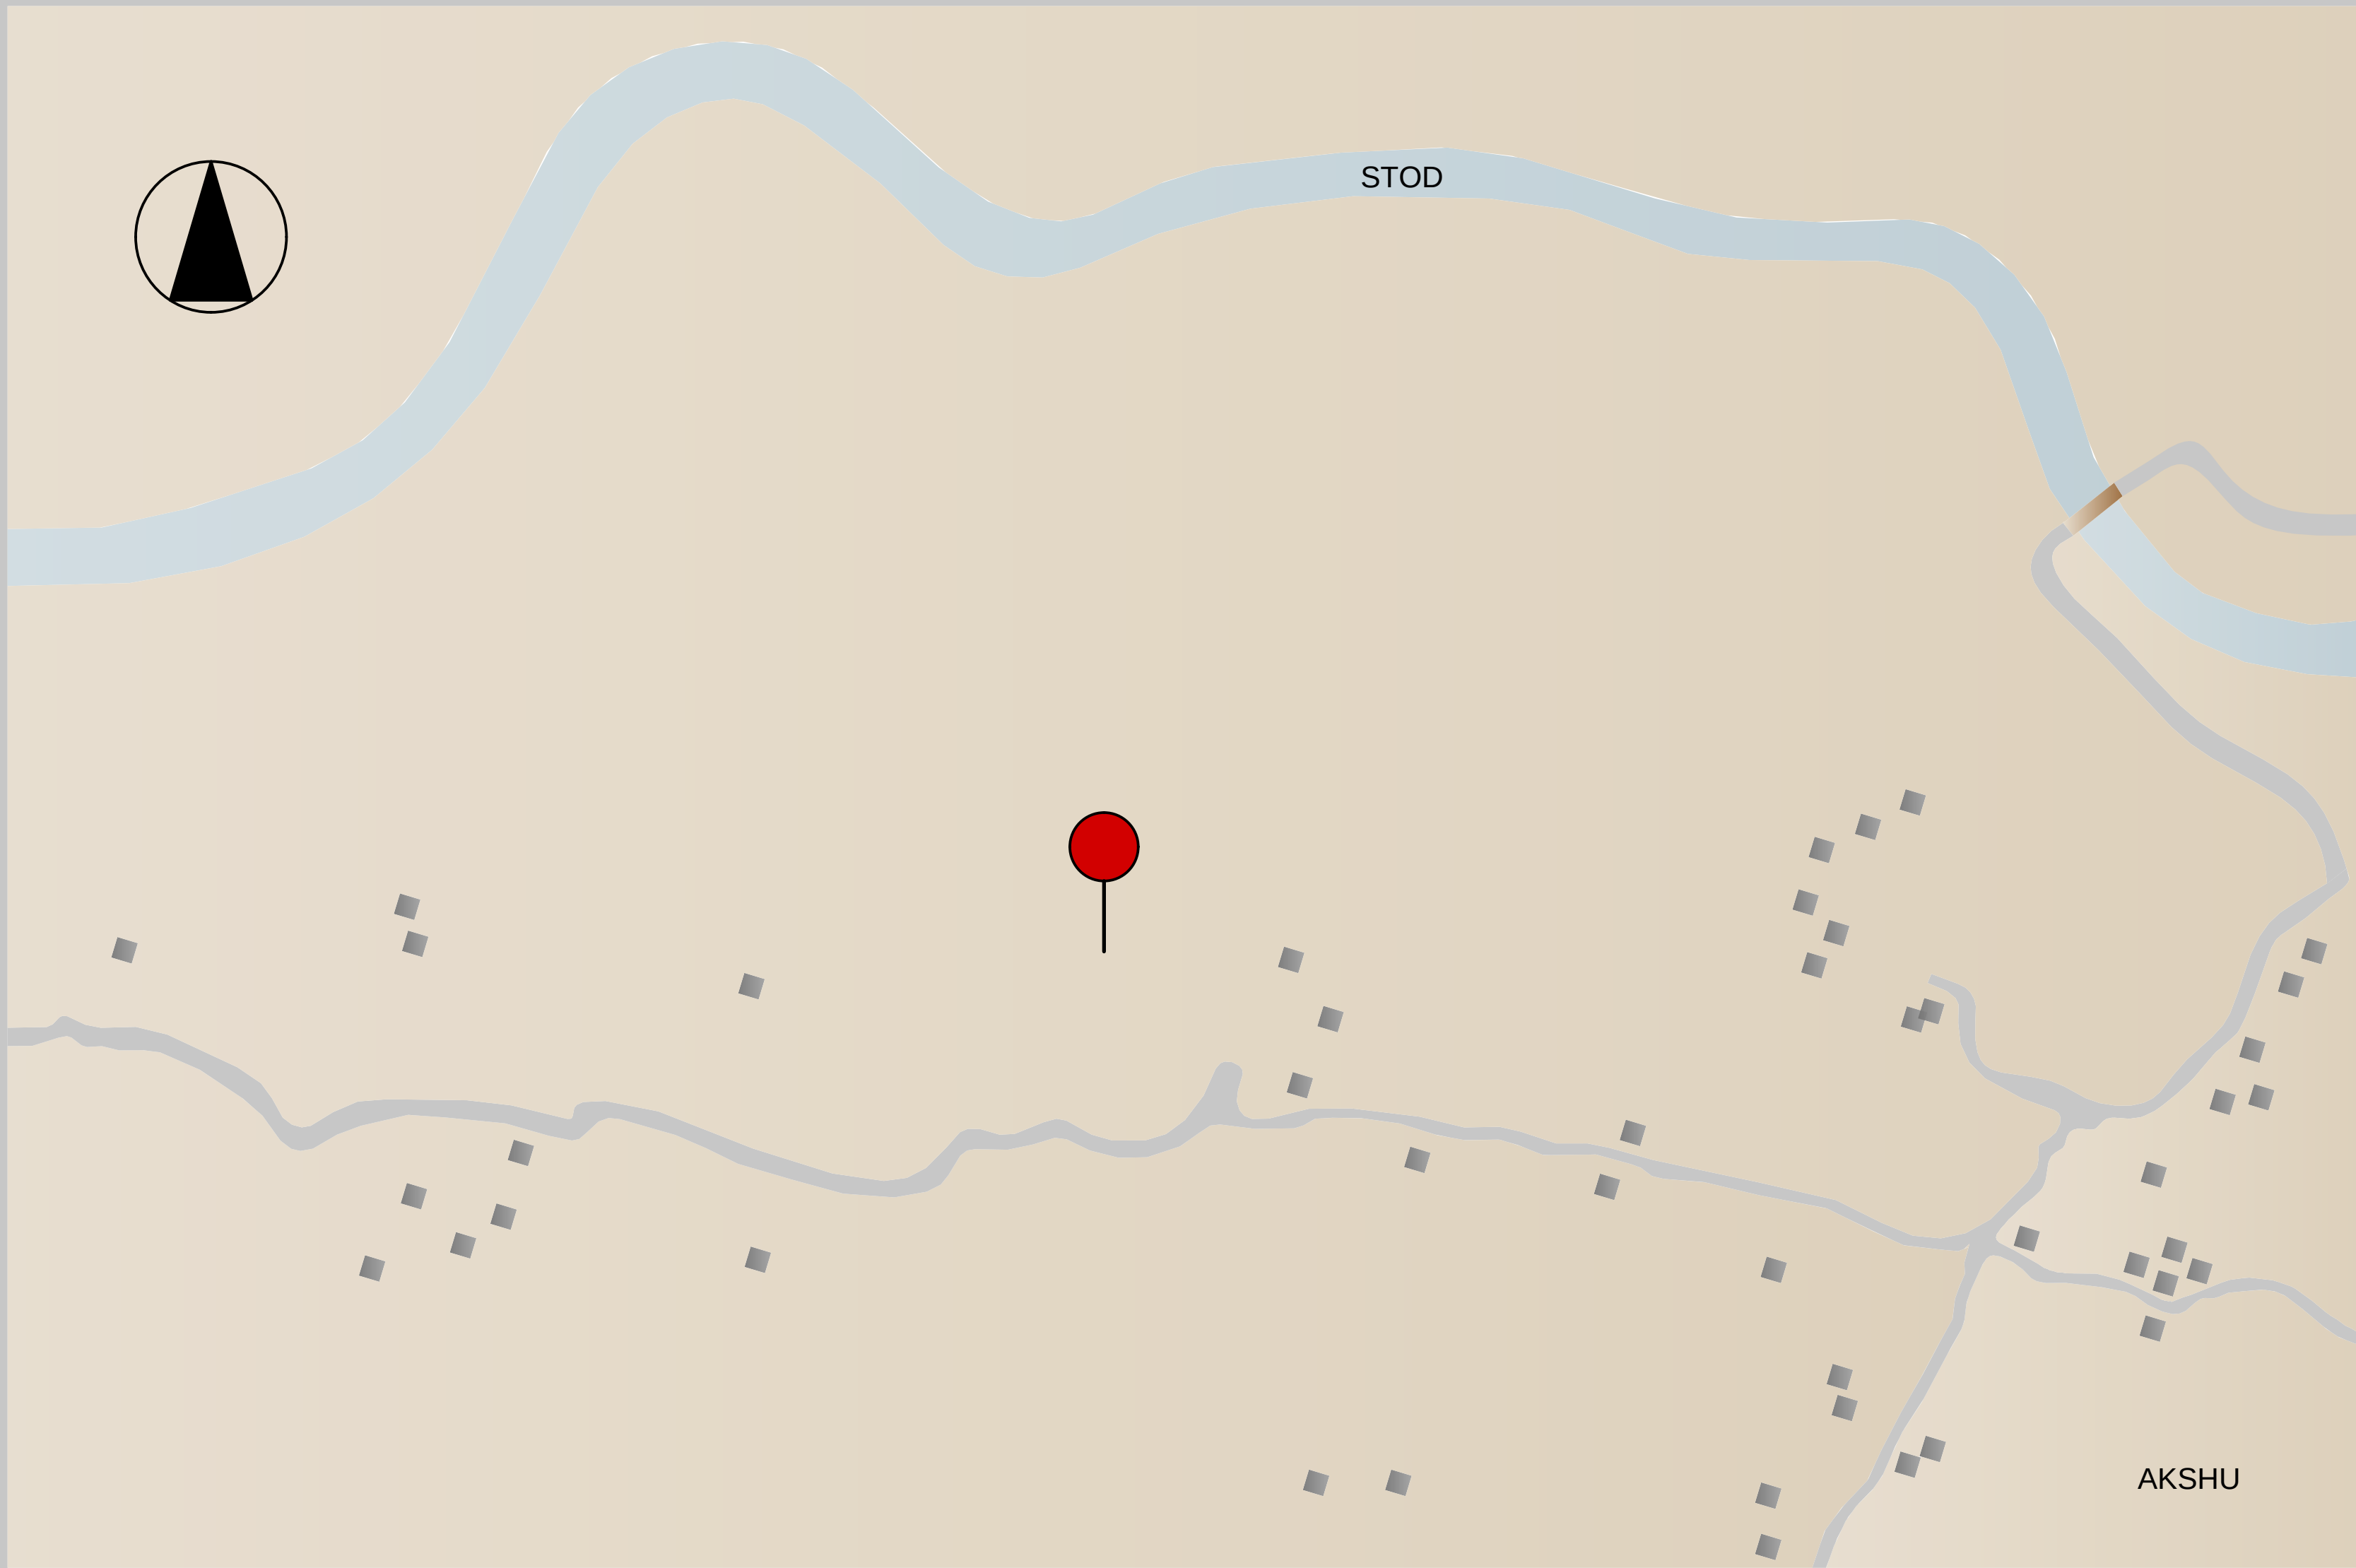



PROJEKT: GEMEINDEZENTRUM IN ATTING

1. PIKTOGRAMM (pictogram):


NEBENGEBÄUDE
(adjacent building)
->Küche (kitchen)

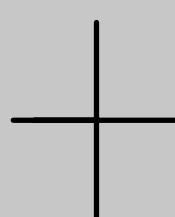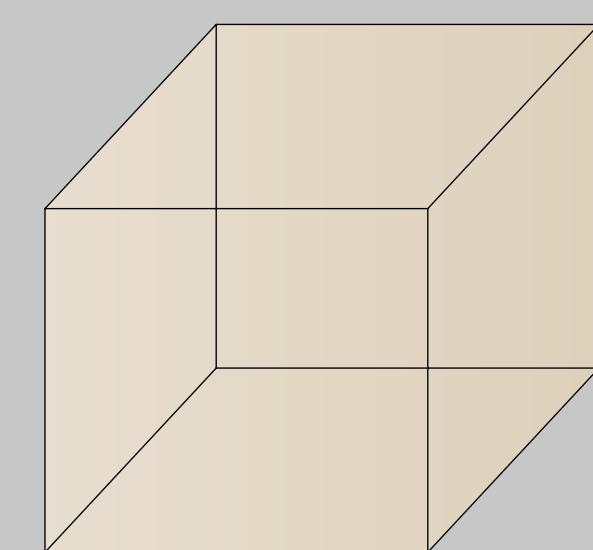


HAUPTGEBÄUDE
(main building)

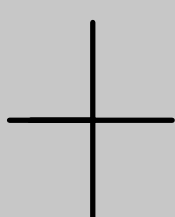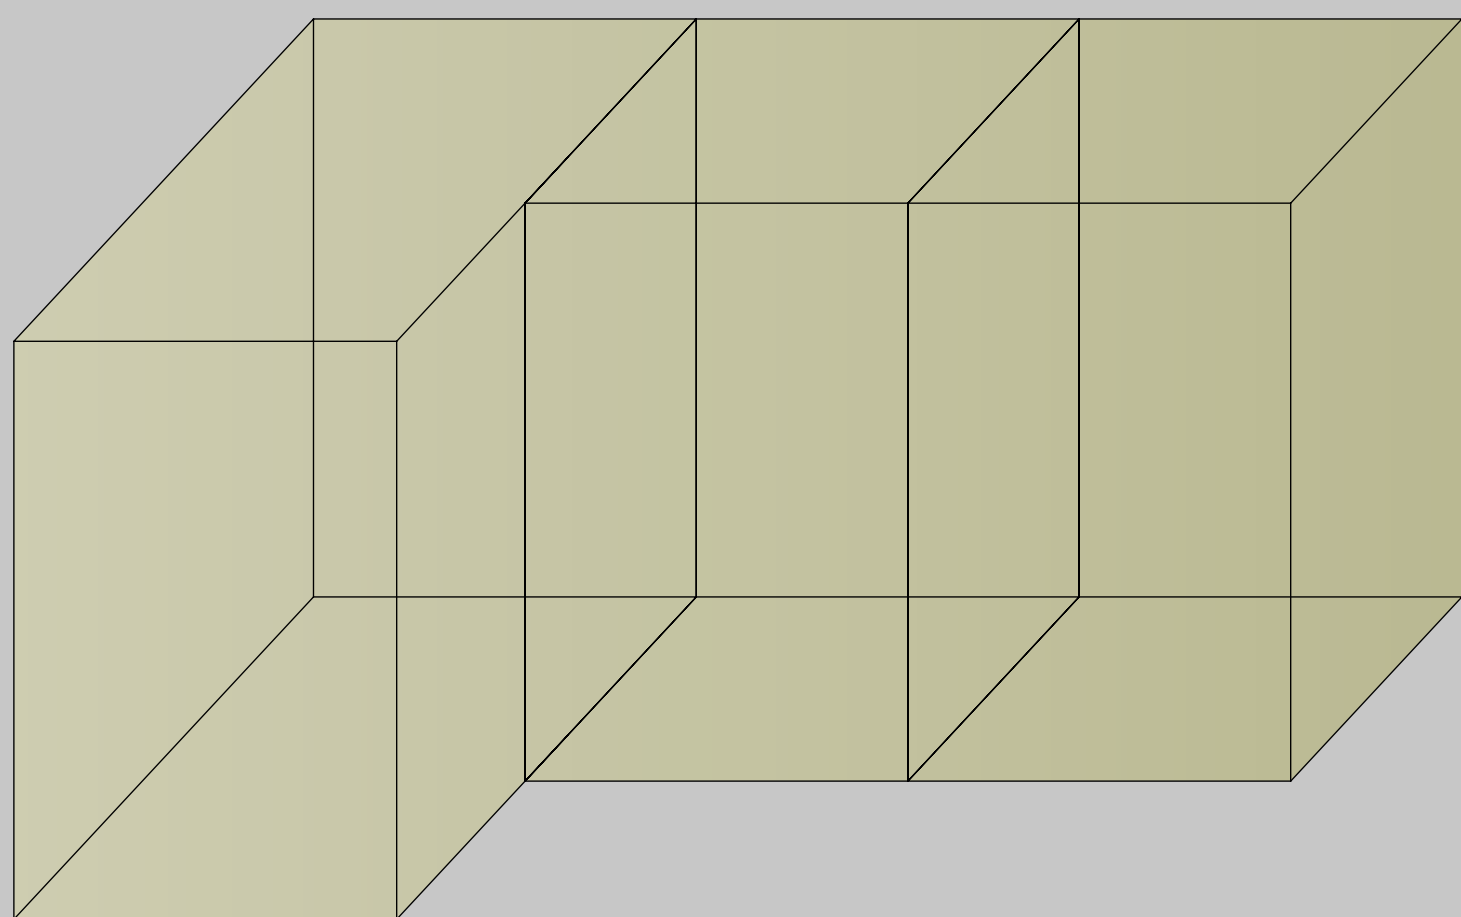

NEBENGEBÄUDE
(adjacent building)
->Toiletten (toilet)

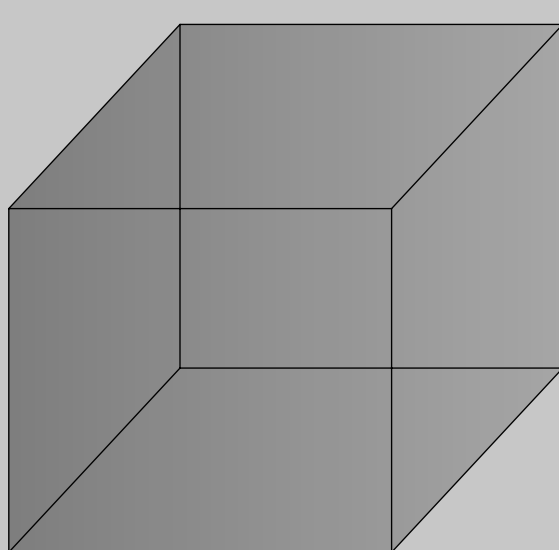


ZUSAMMENFÜGEN ->
entstehen eines geschützten
INNENHOFS

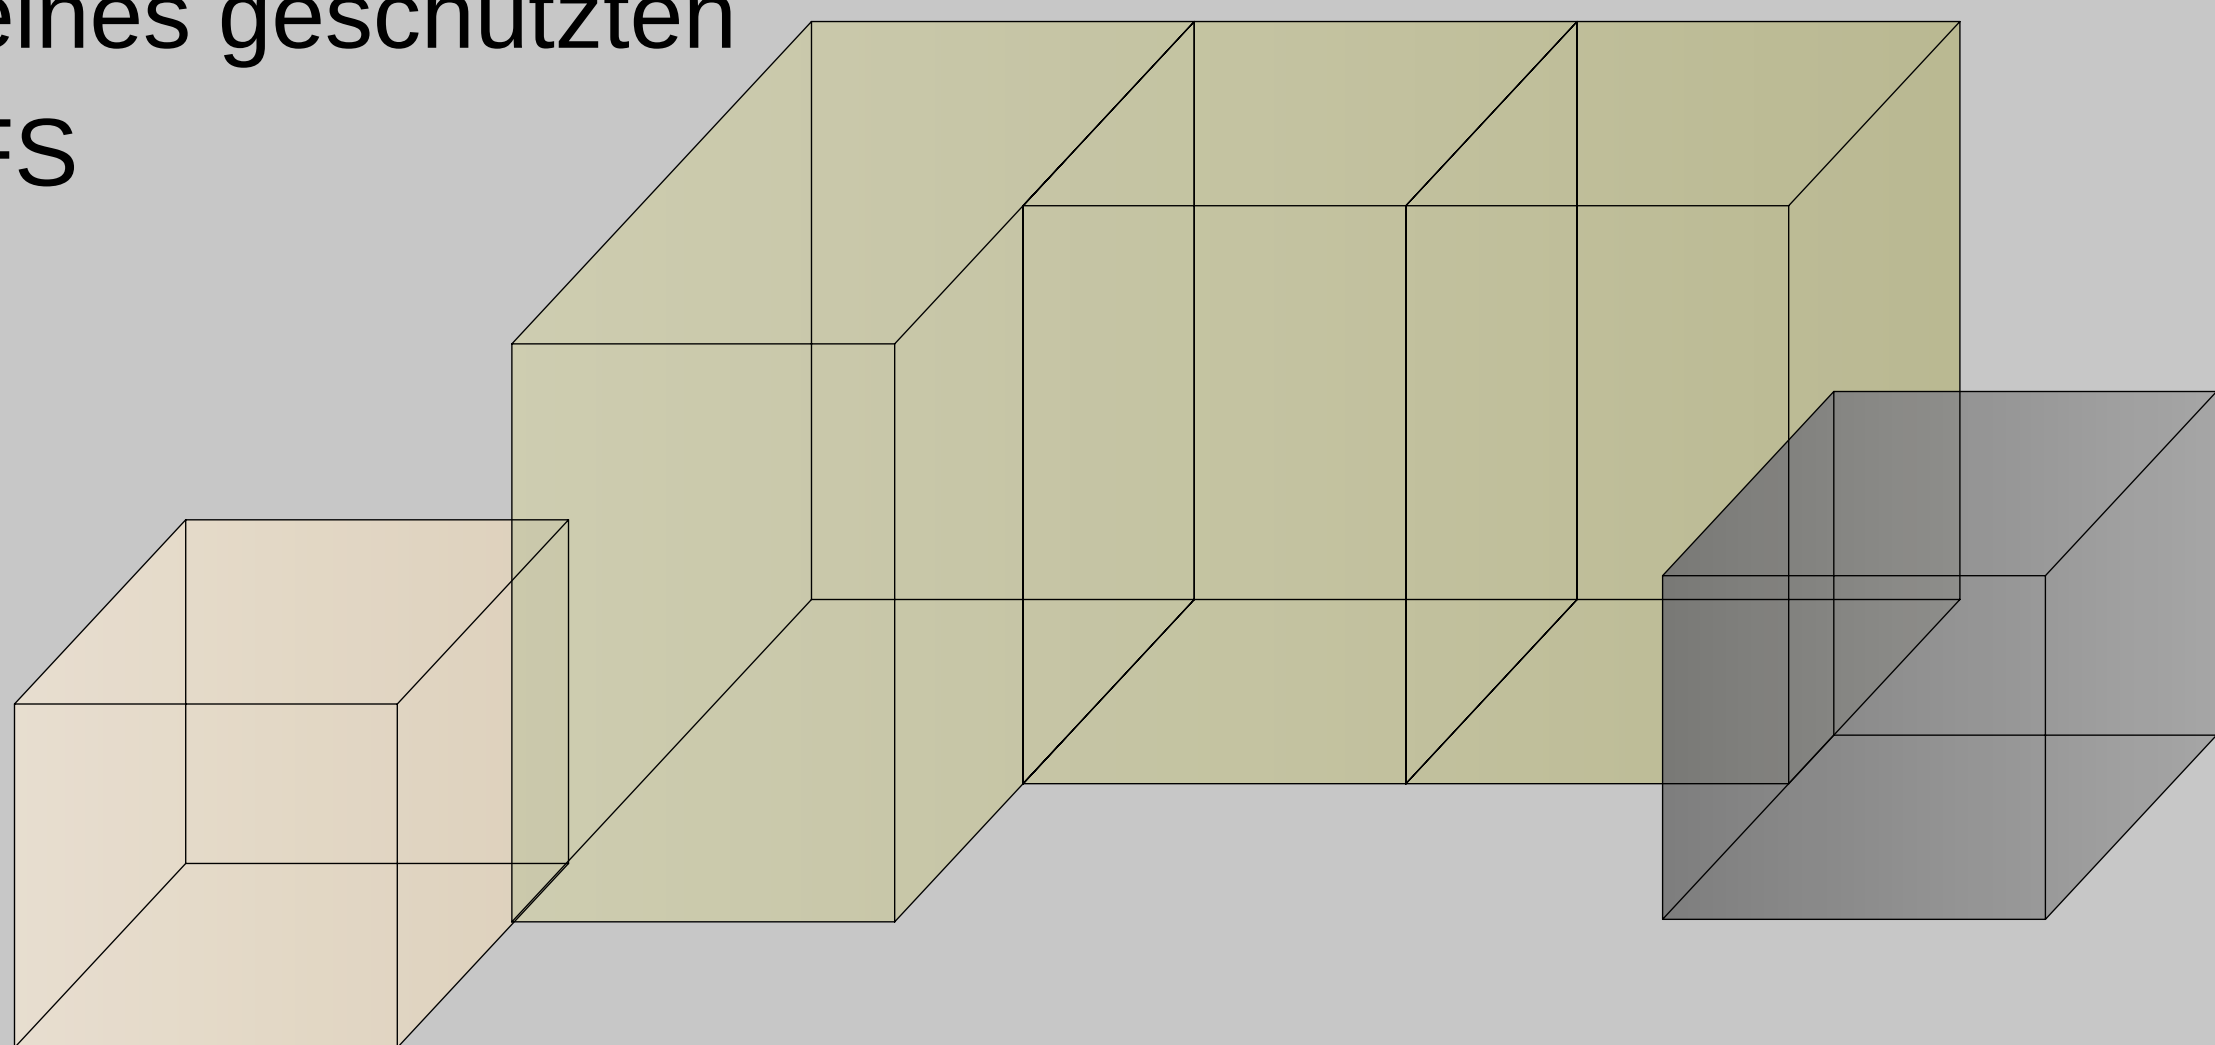

(protected courtyard
in the foreground)


2. PIKTOGRAMM (pictogram):

HAUPTGEBÄUDE EG:
(main building - floor ground)

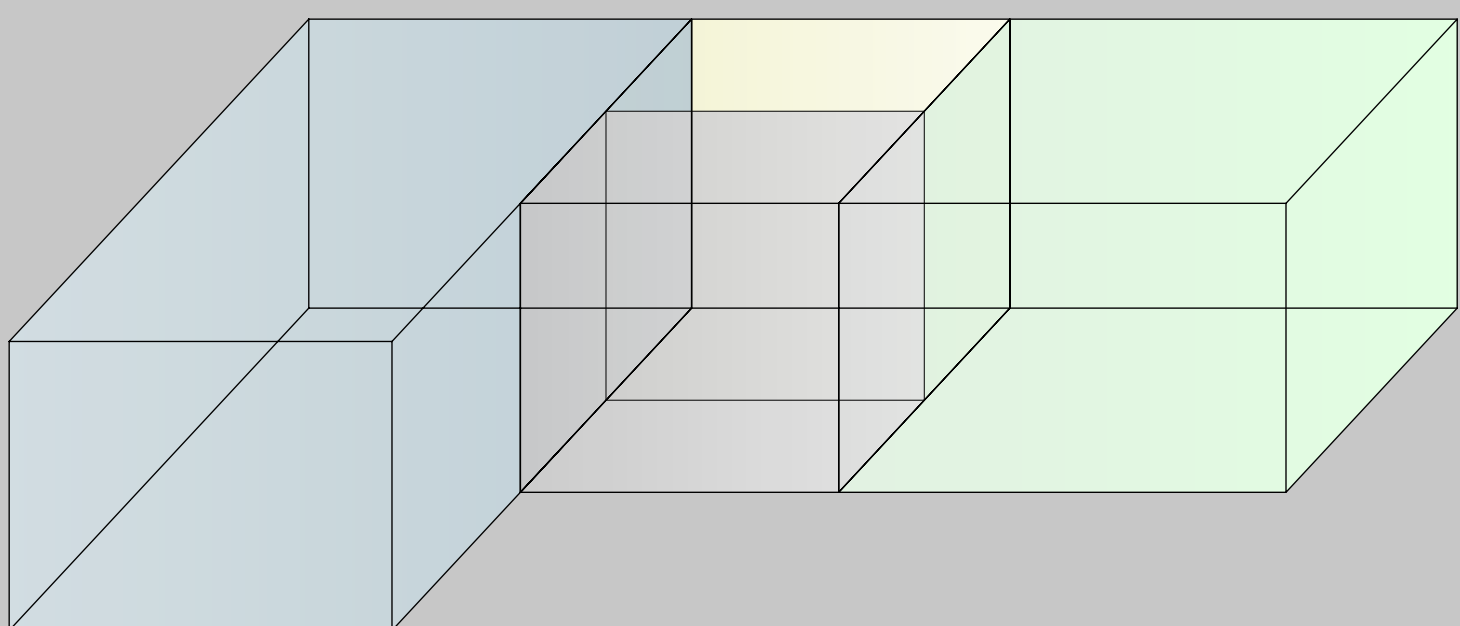


- | | |
|-----------------------------------|---------------------------|
| Sportraum (sportsroom) | Elektroraum (electricity) |
| Flur + Treppe (floor + staircase) | Lehrerzimmer (staff room) |

HAUPTGEBÄUDE OG:
(main building - upper ground)


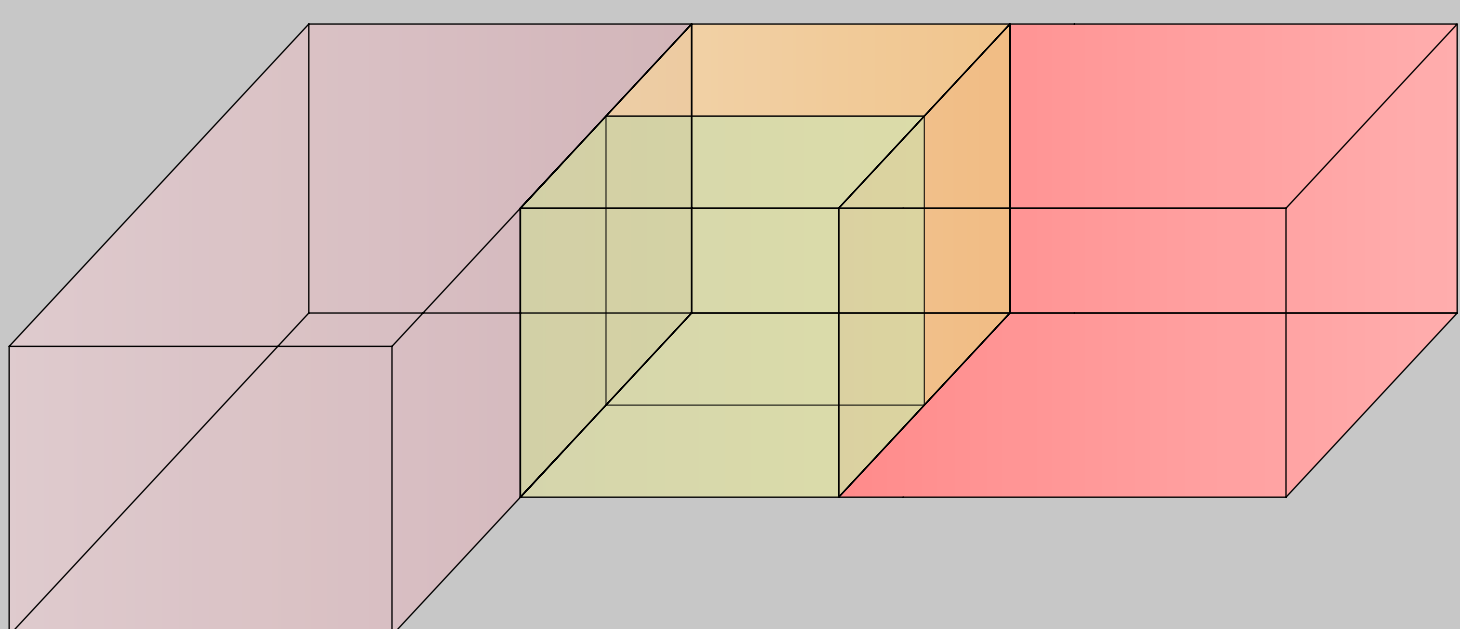


- | | |
|---|----------------------------------|
| Schulraum (classroom) | Andachtsraum (prayer room) |
| Treppe + Luftraum (staircase + air space) | Flur + Galerie (floor + gallery) |



PROJEKT: GEMEINDEZENTRUM IN ATTING

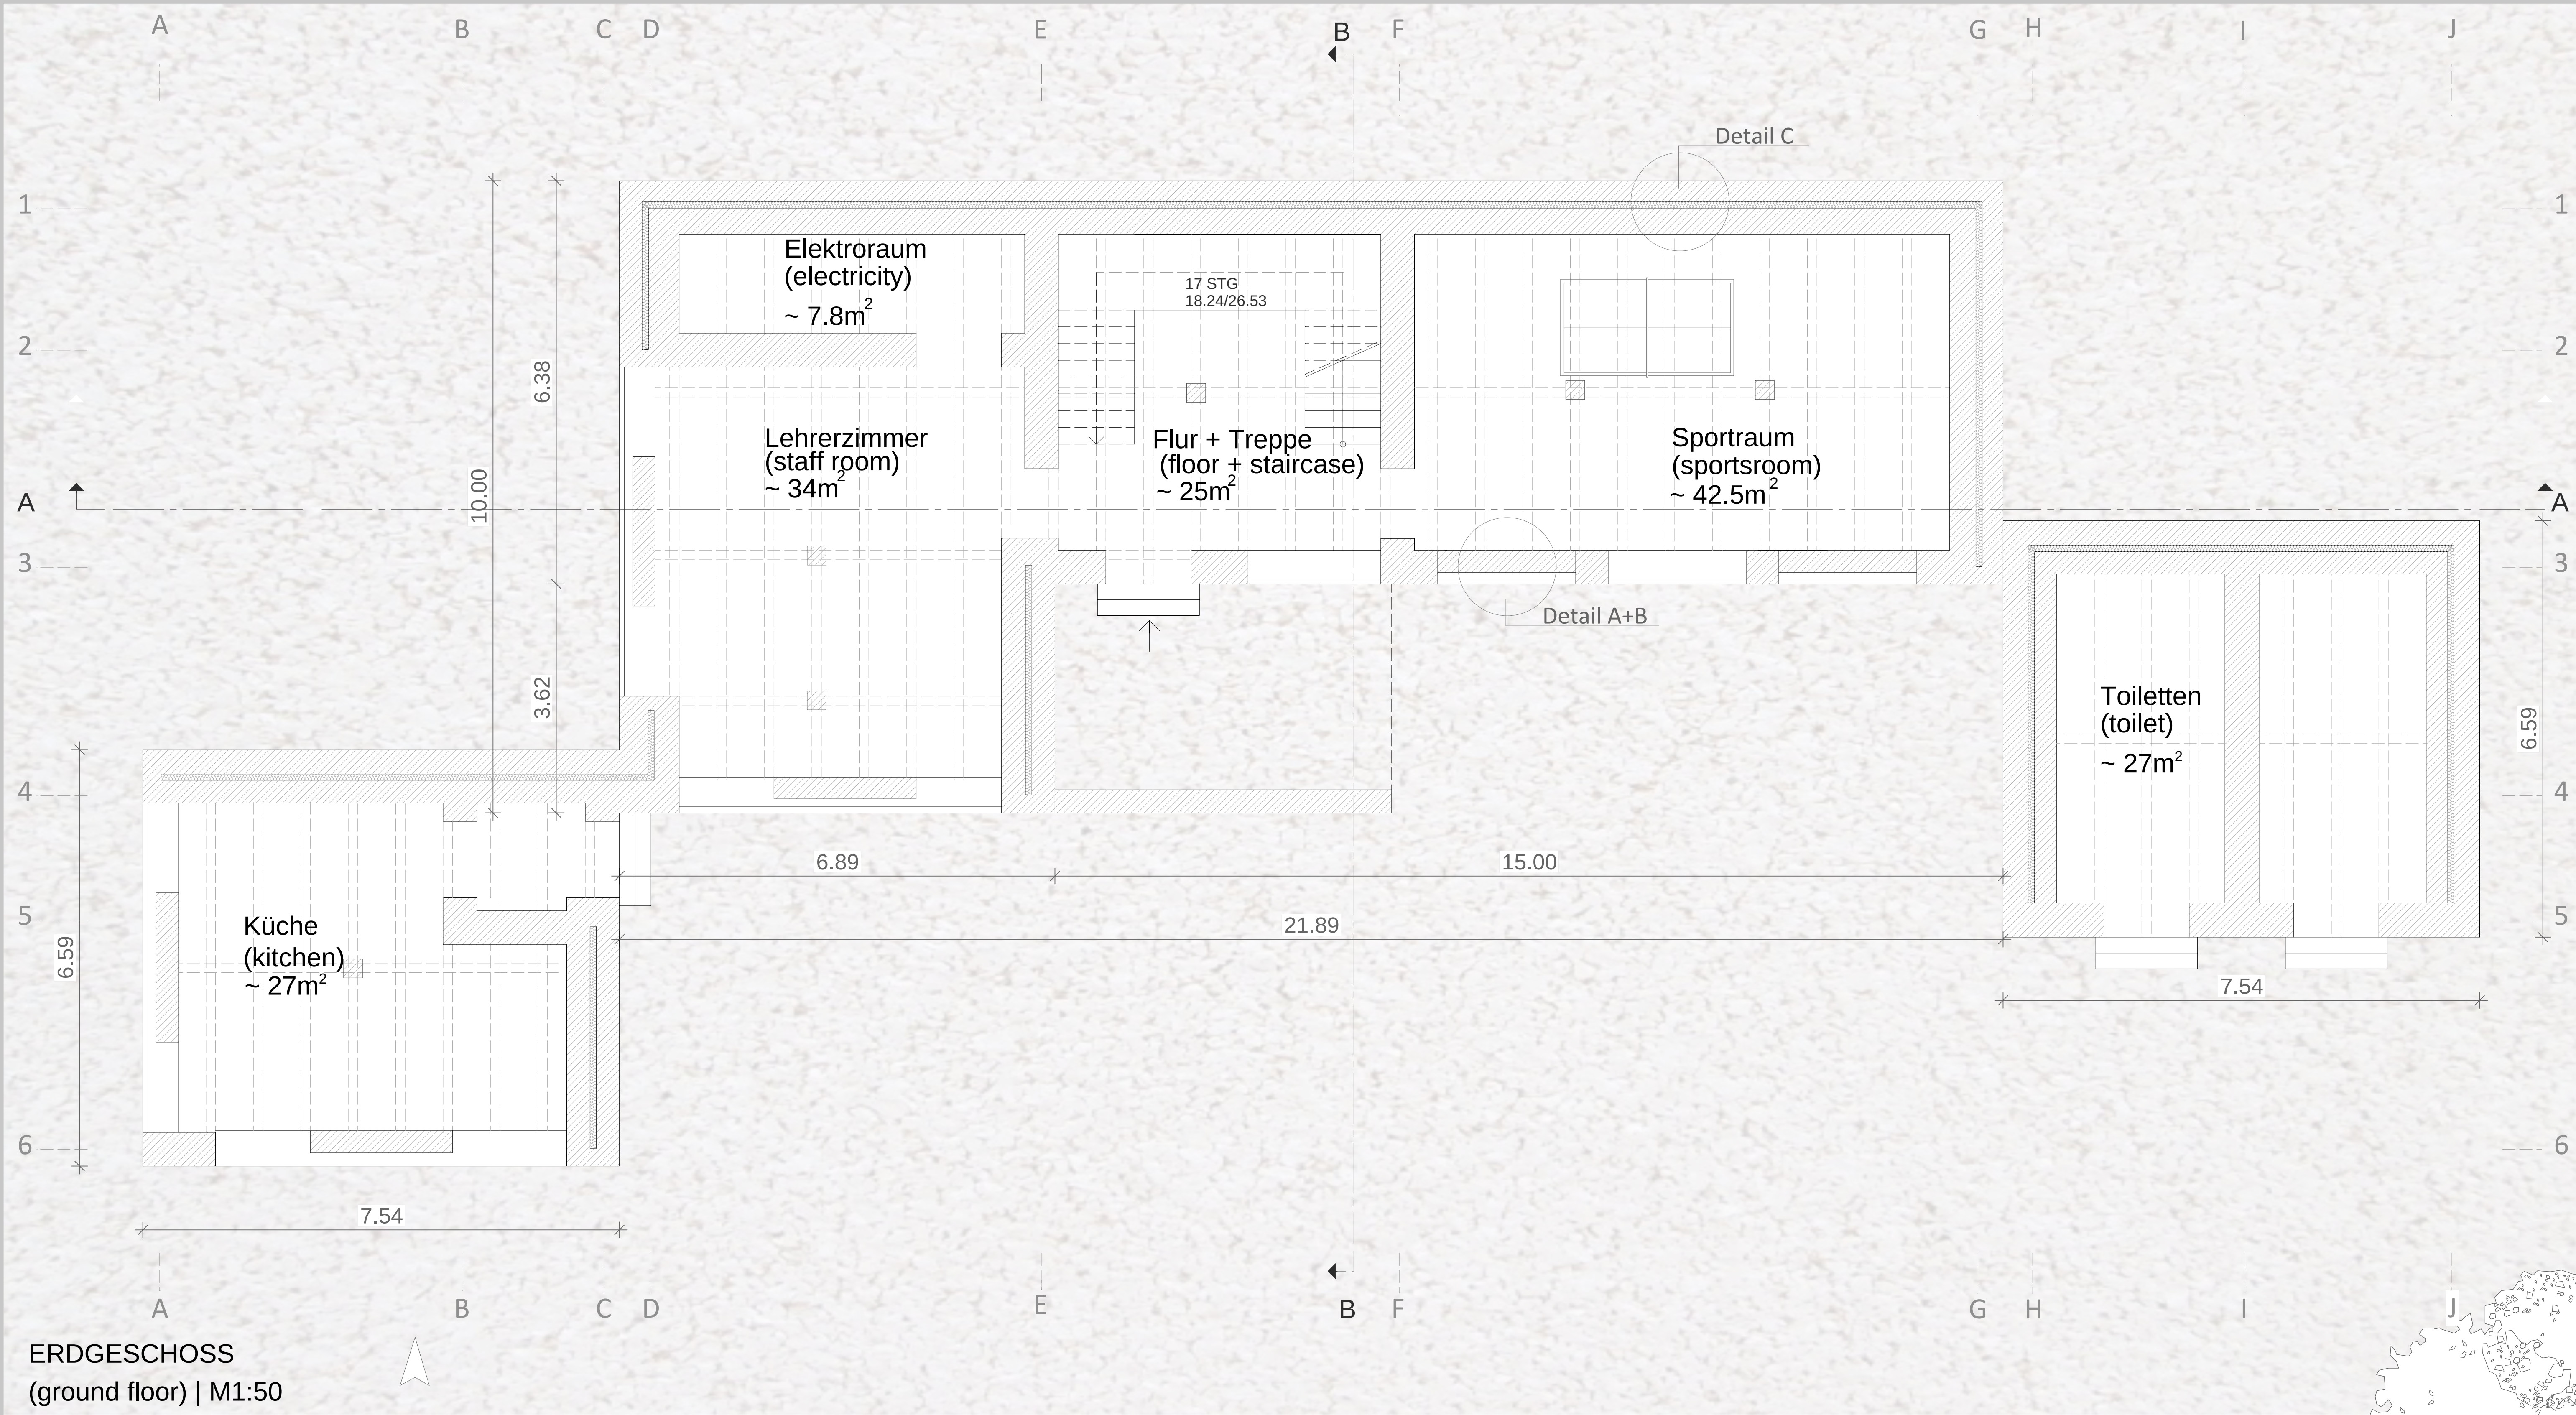


PROJEKT: GEMEINDEZENTRUM IN ATTING

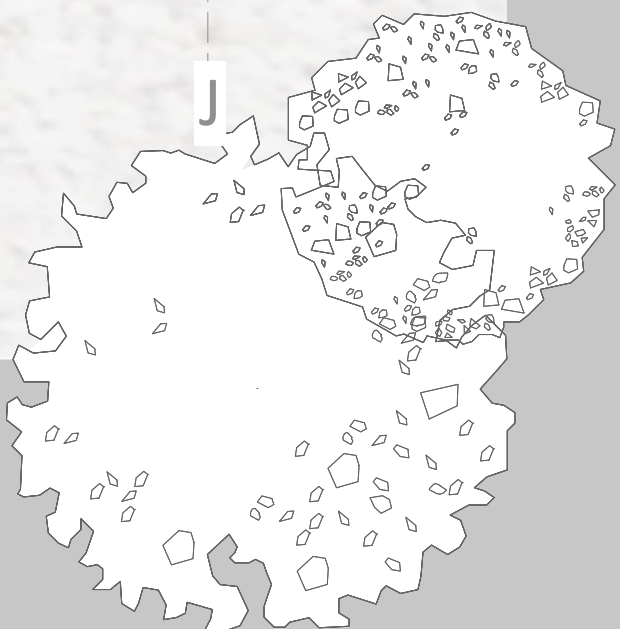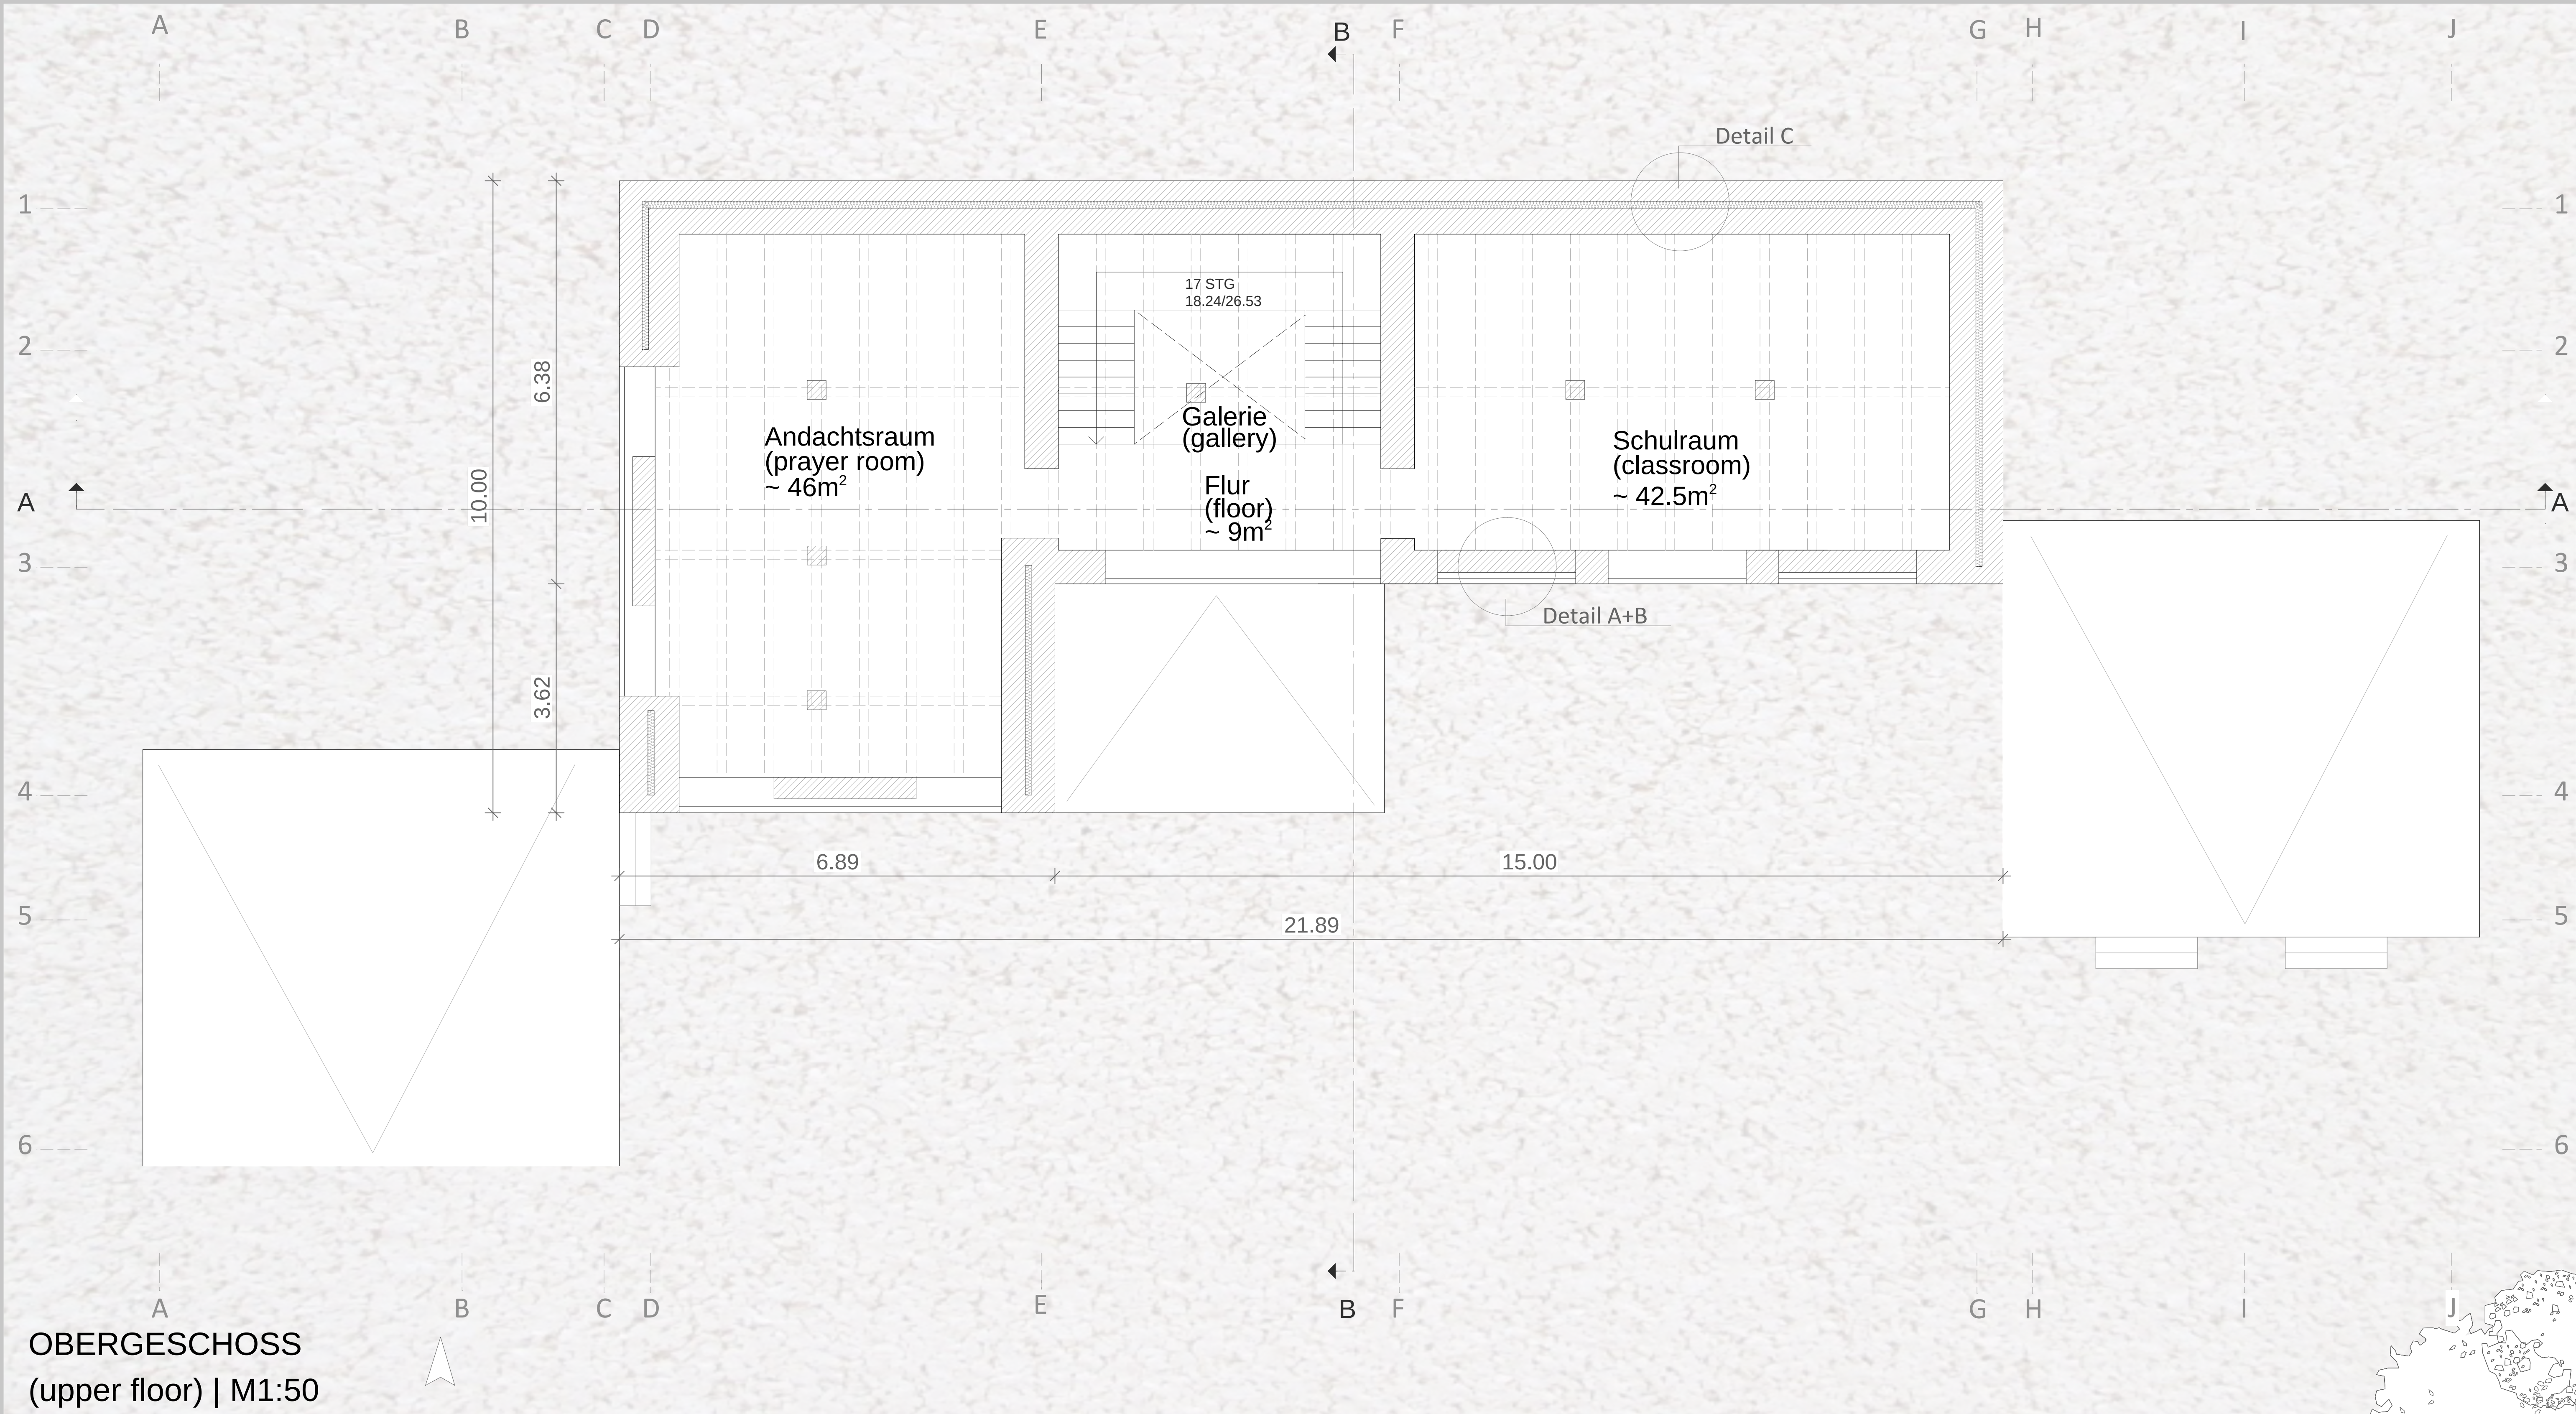


PROJEKT: GEMEINDEZENTRUM IN ATTING

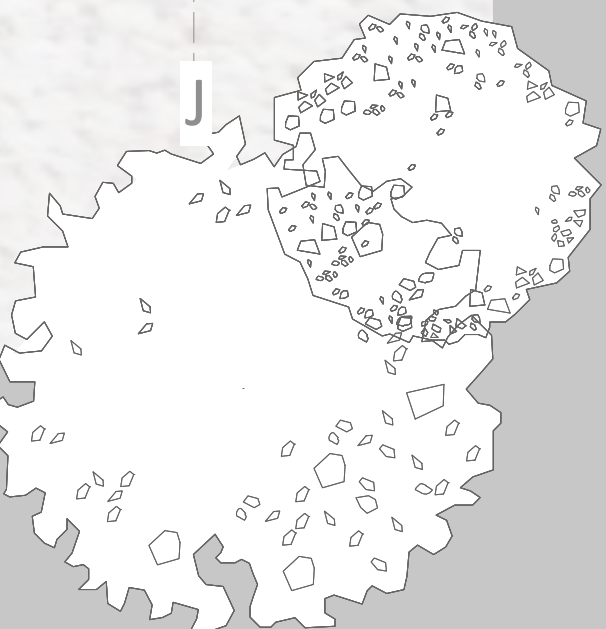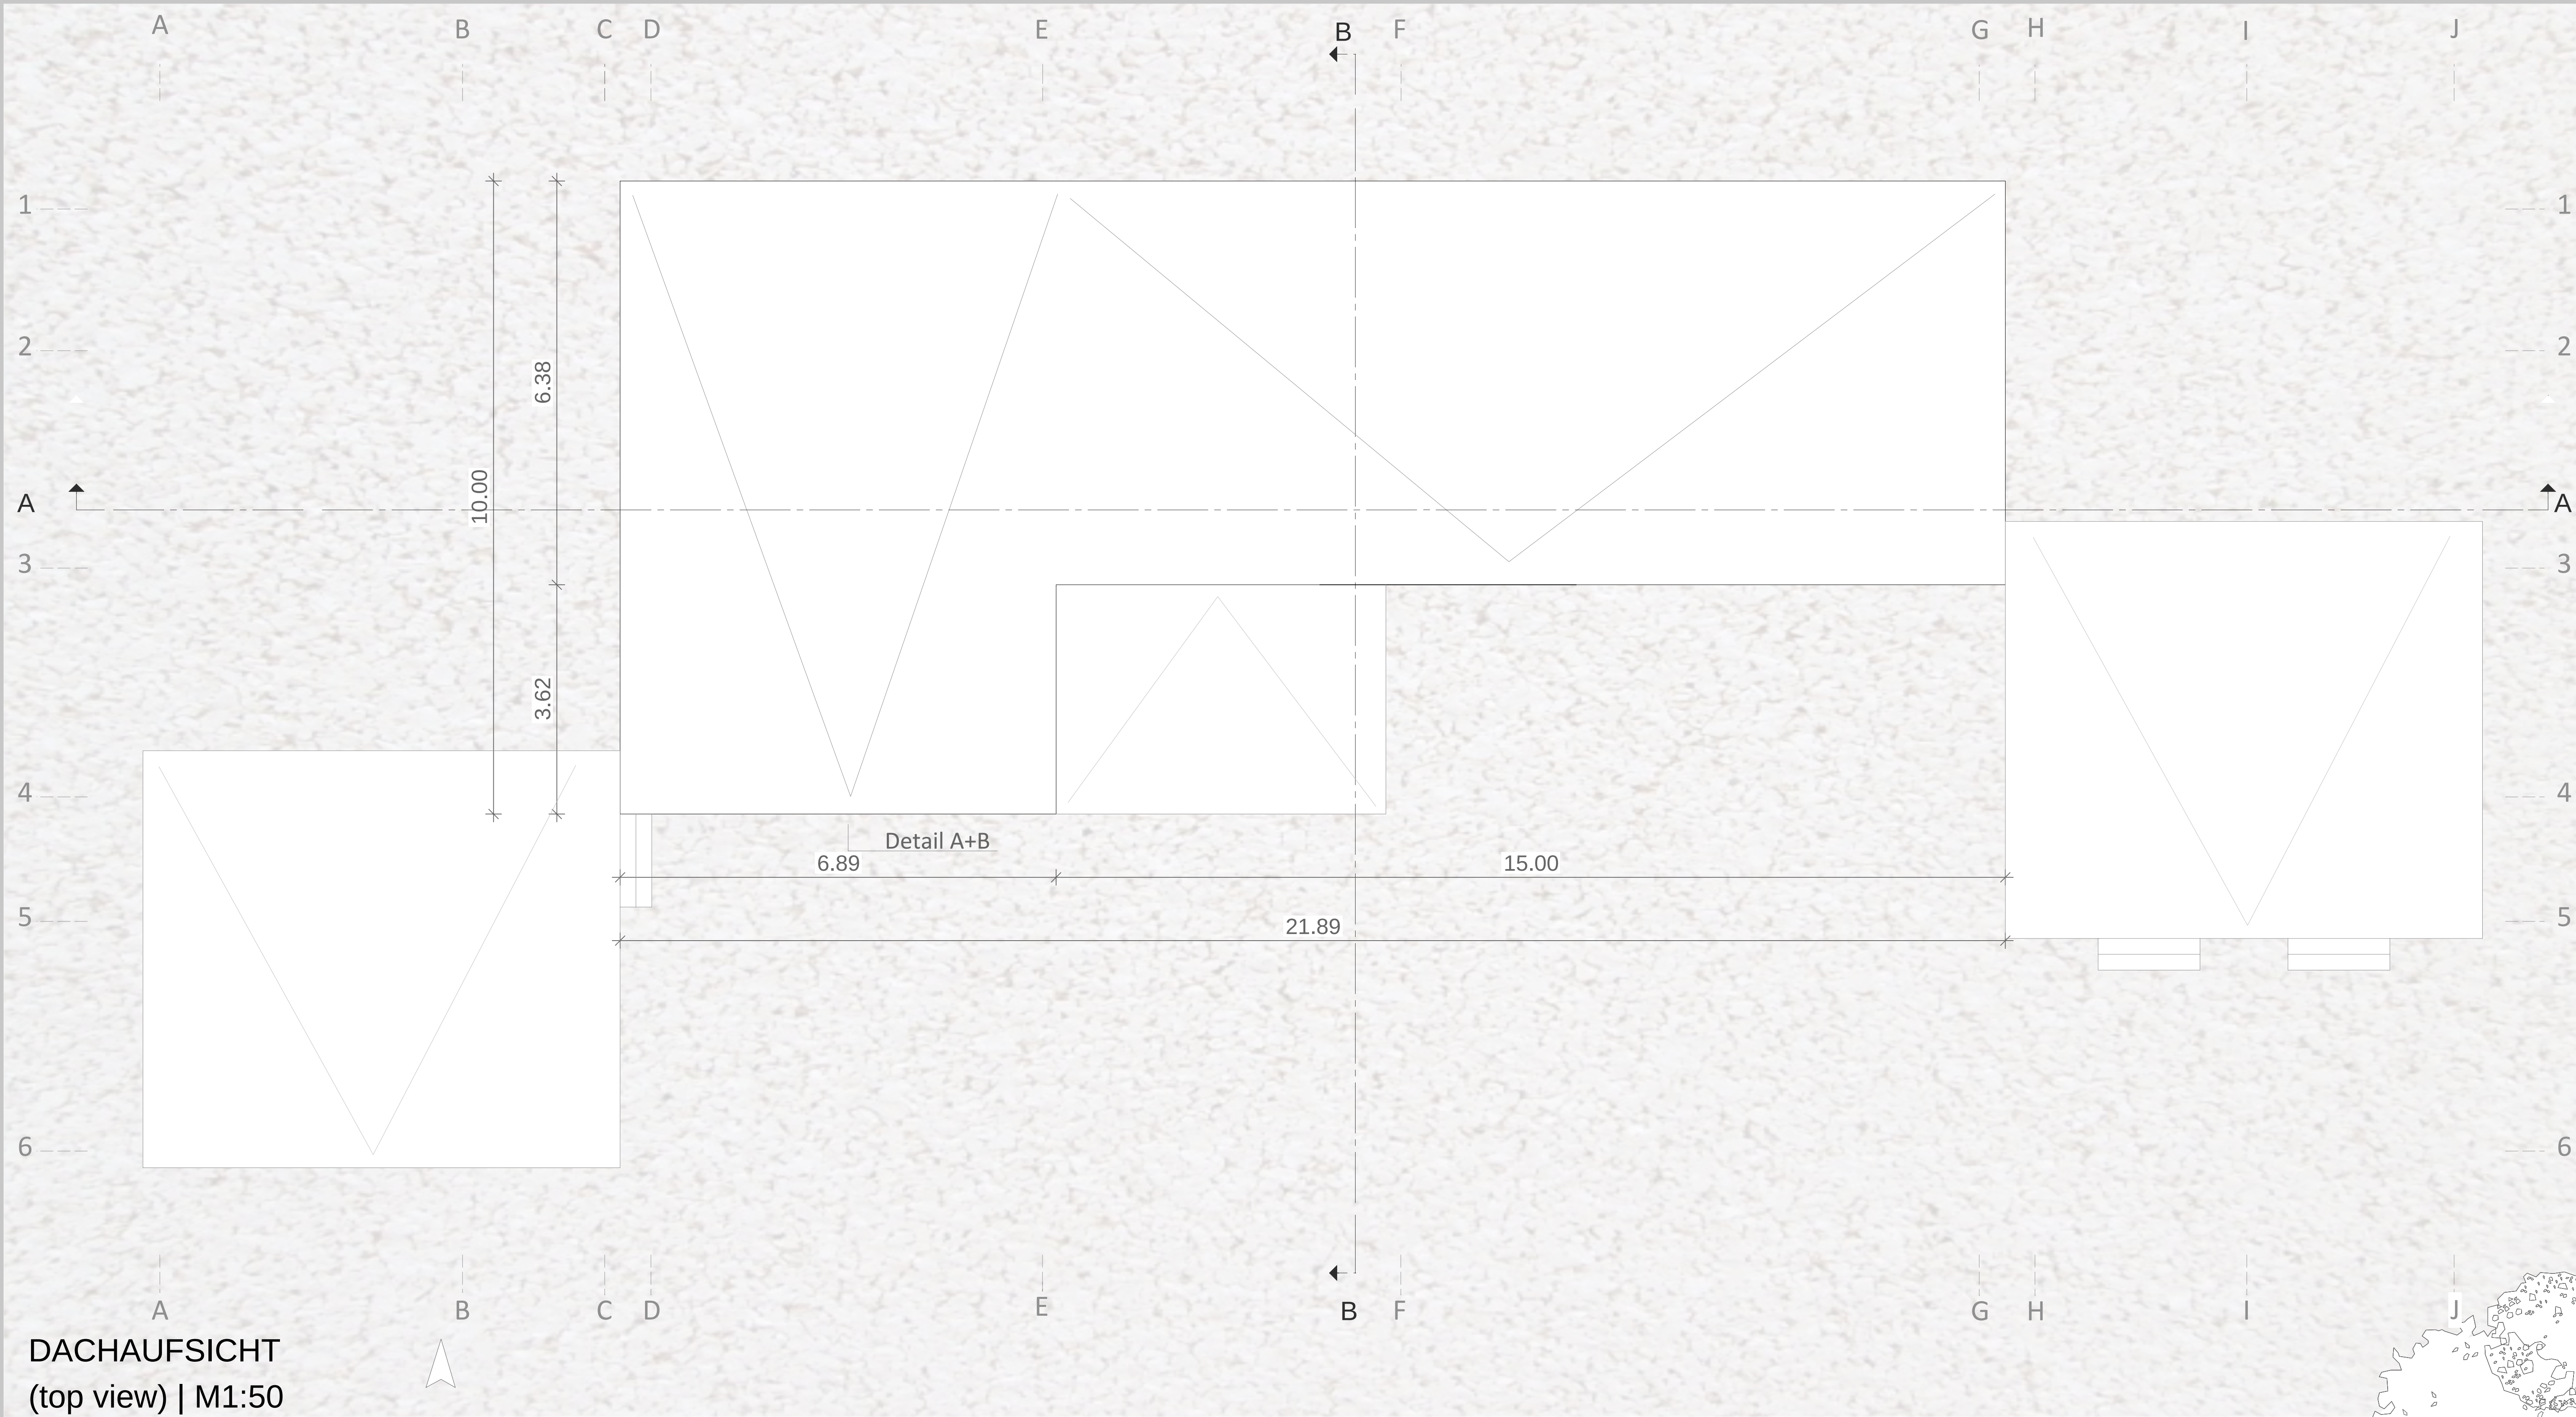


PROJEKT: GEMEINDEZENTRUM IN ATTING

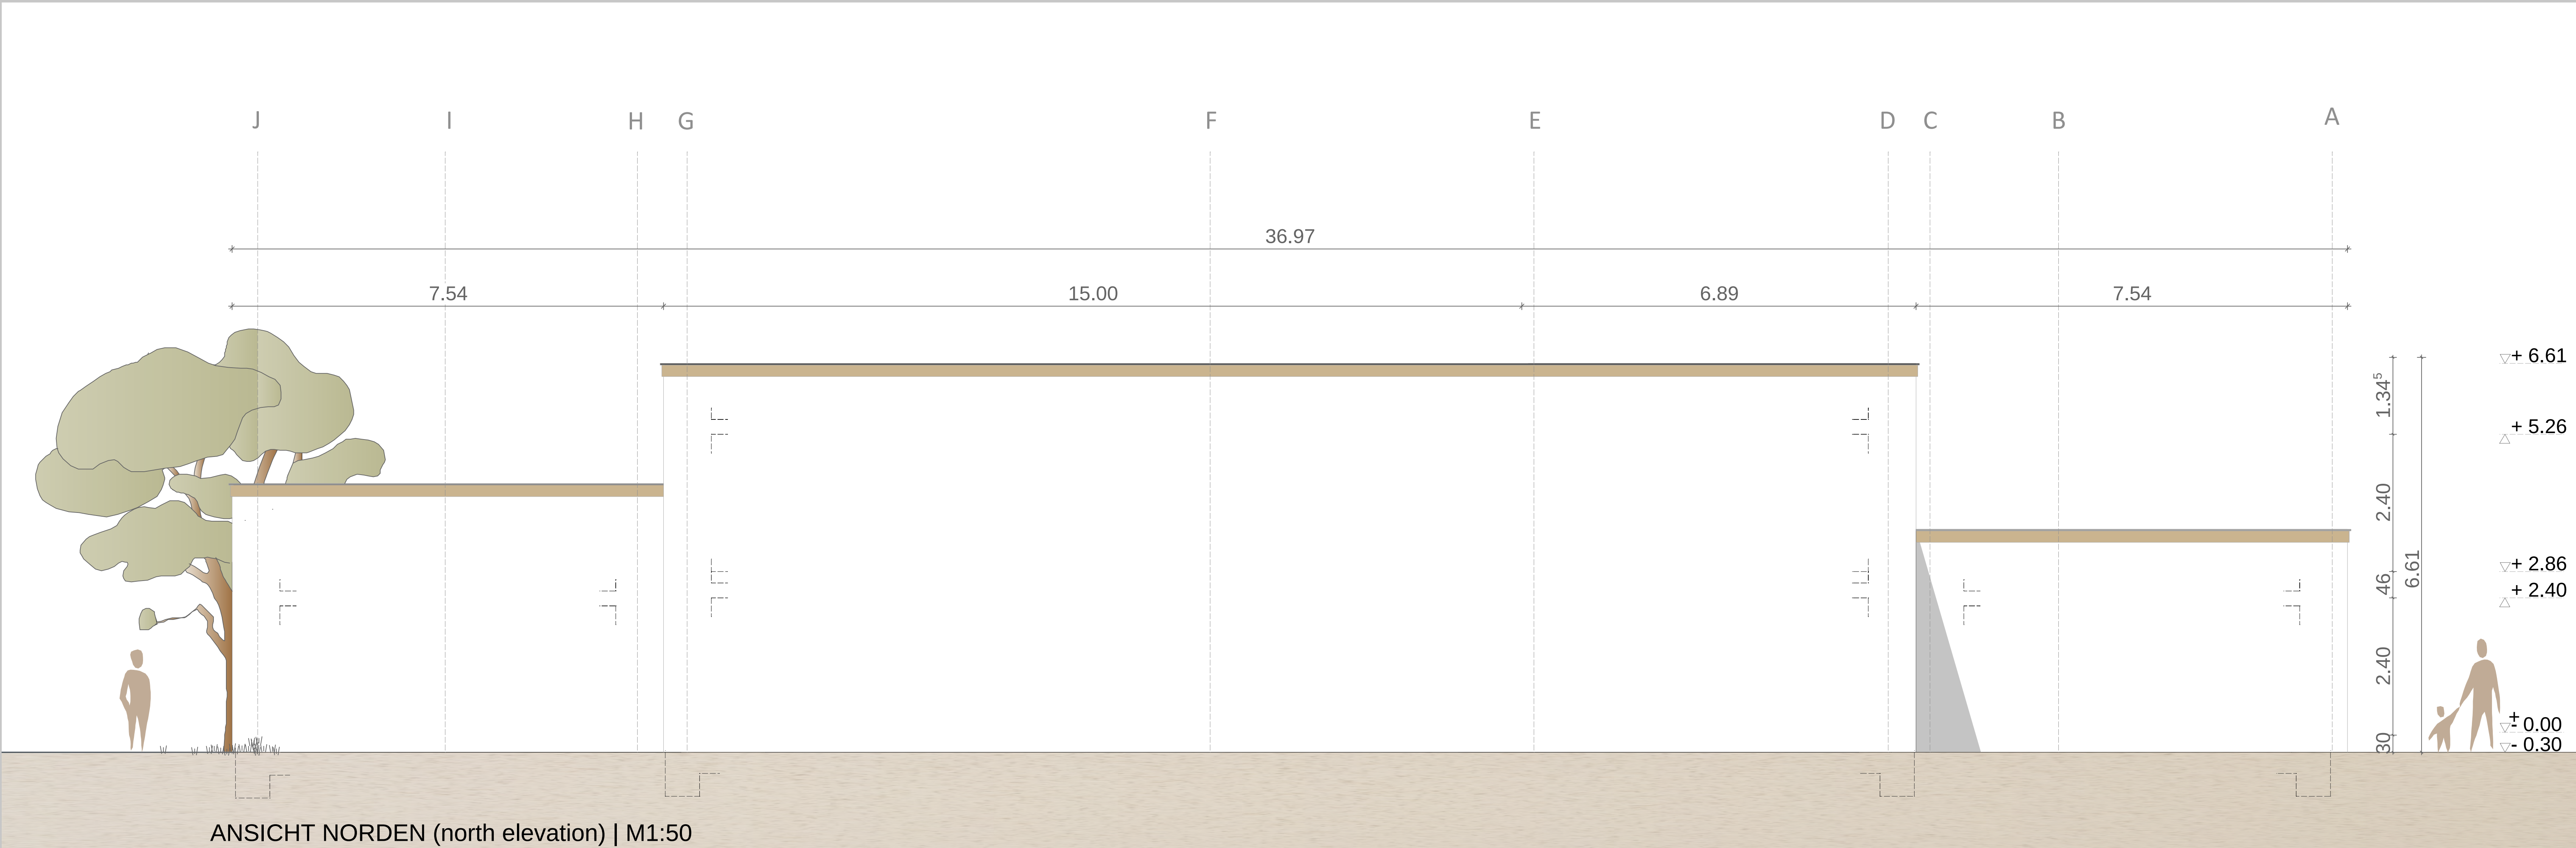


PROJEKT: GEMEINDEZENTRUM IN ATTING

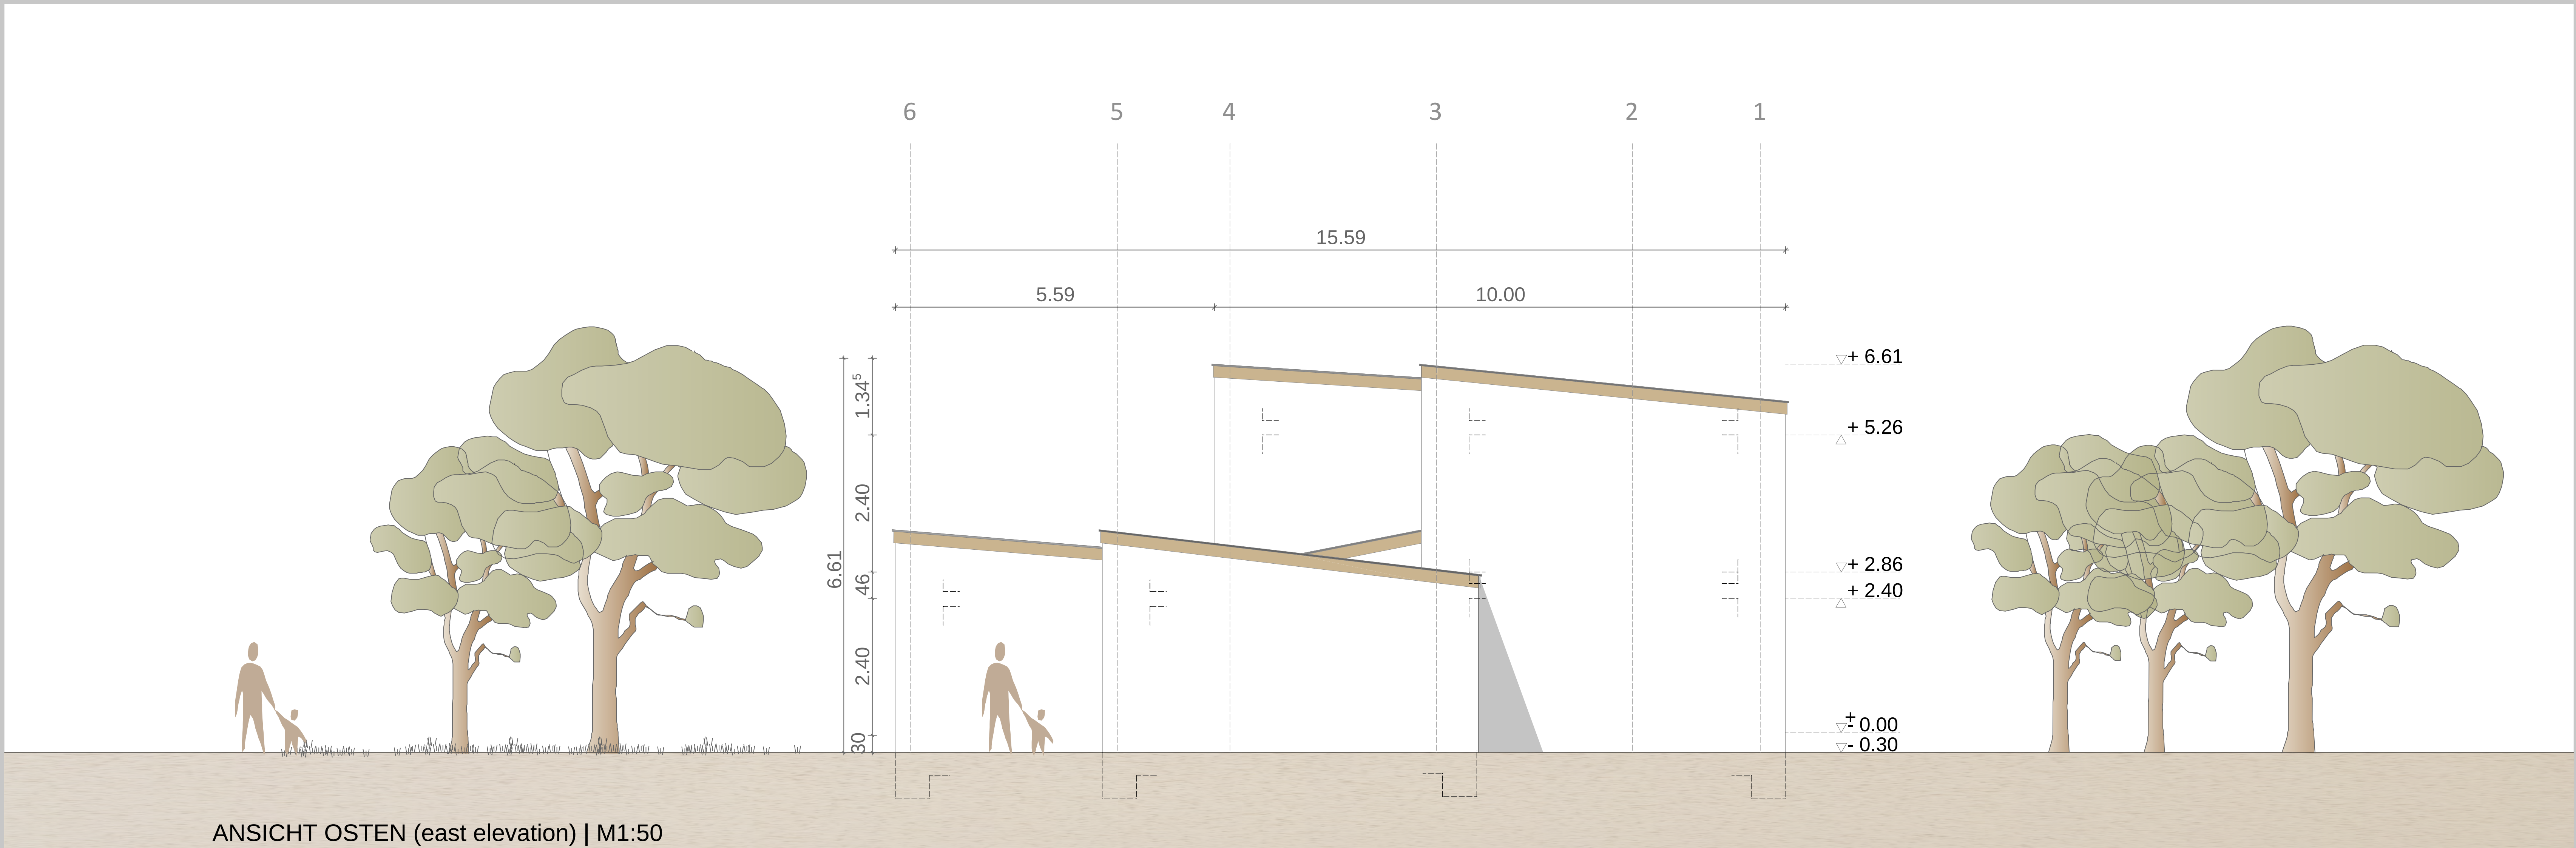

PROJEKT: GEMEINDEZENTRUM IN ATTING

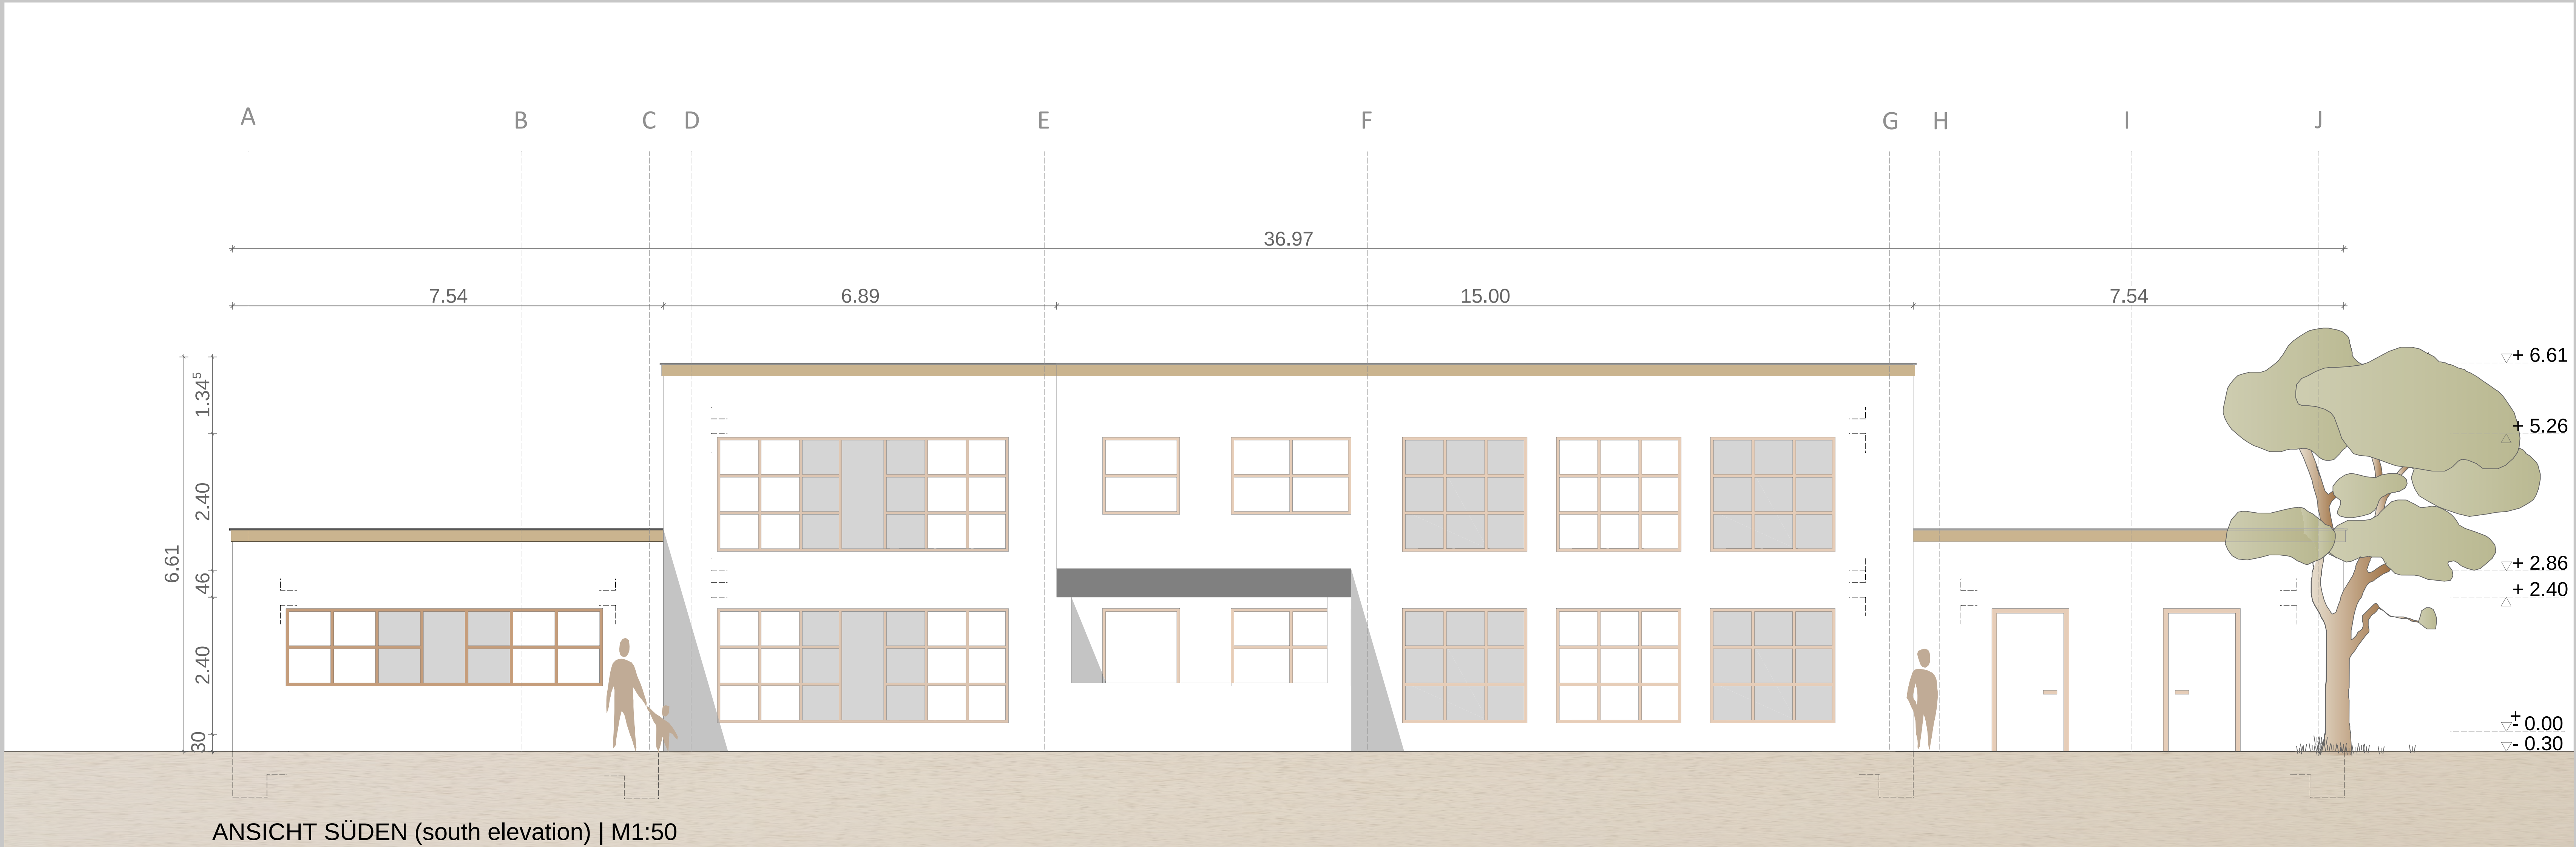

PROJEKT: GEMEINDEZENTRUM IN ATTING

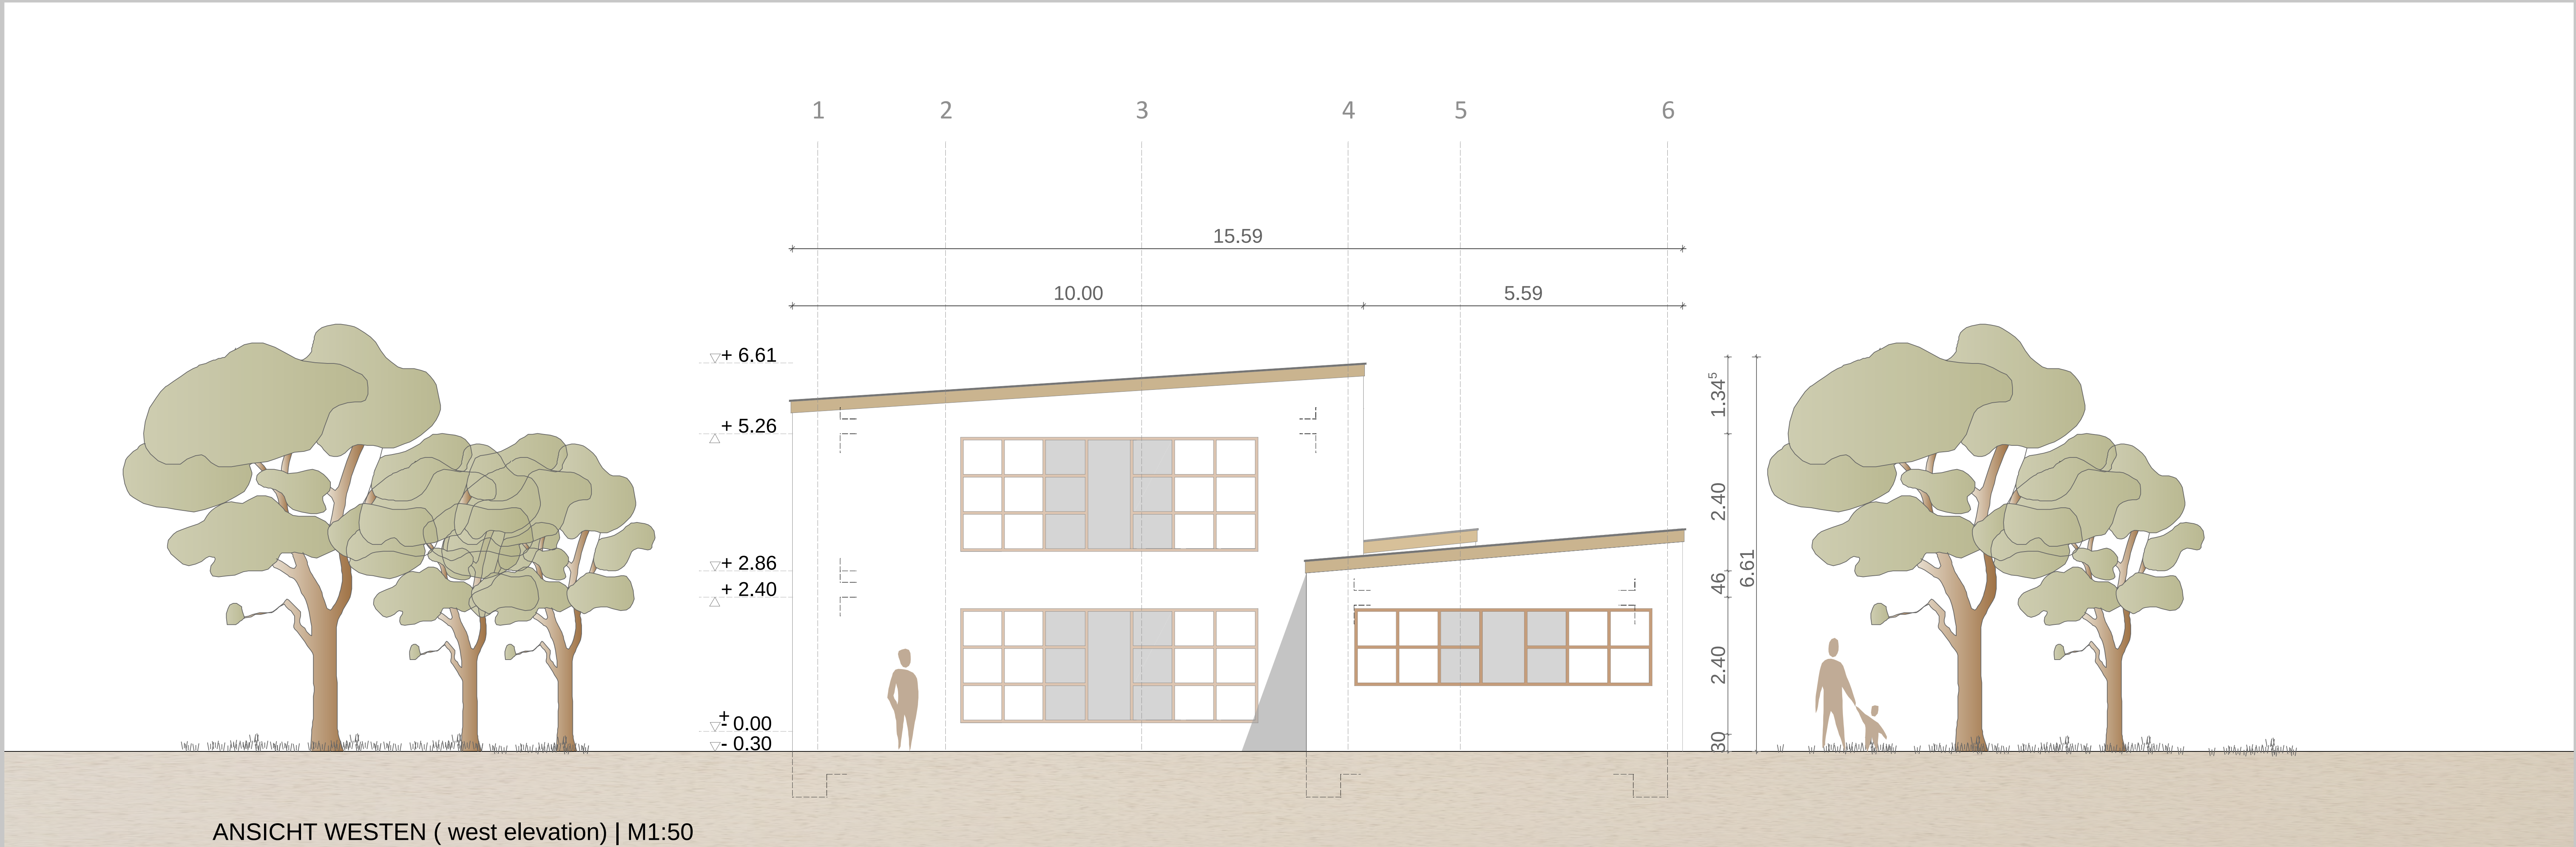


PROJEKT: GEMEINDEZENTRUM IN ATTING

SKIZZENHAFTE PERSPEKTIVE: AUßEN
(perspective - outside)



SKIZZENHAFTE PERSPEKTIVE: TREPPE
(perspective - staircase)

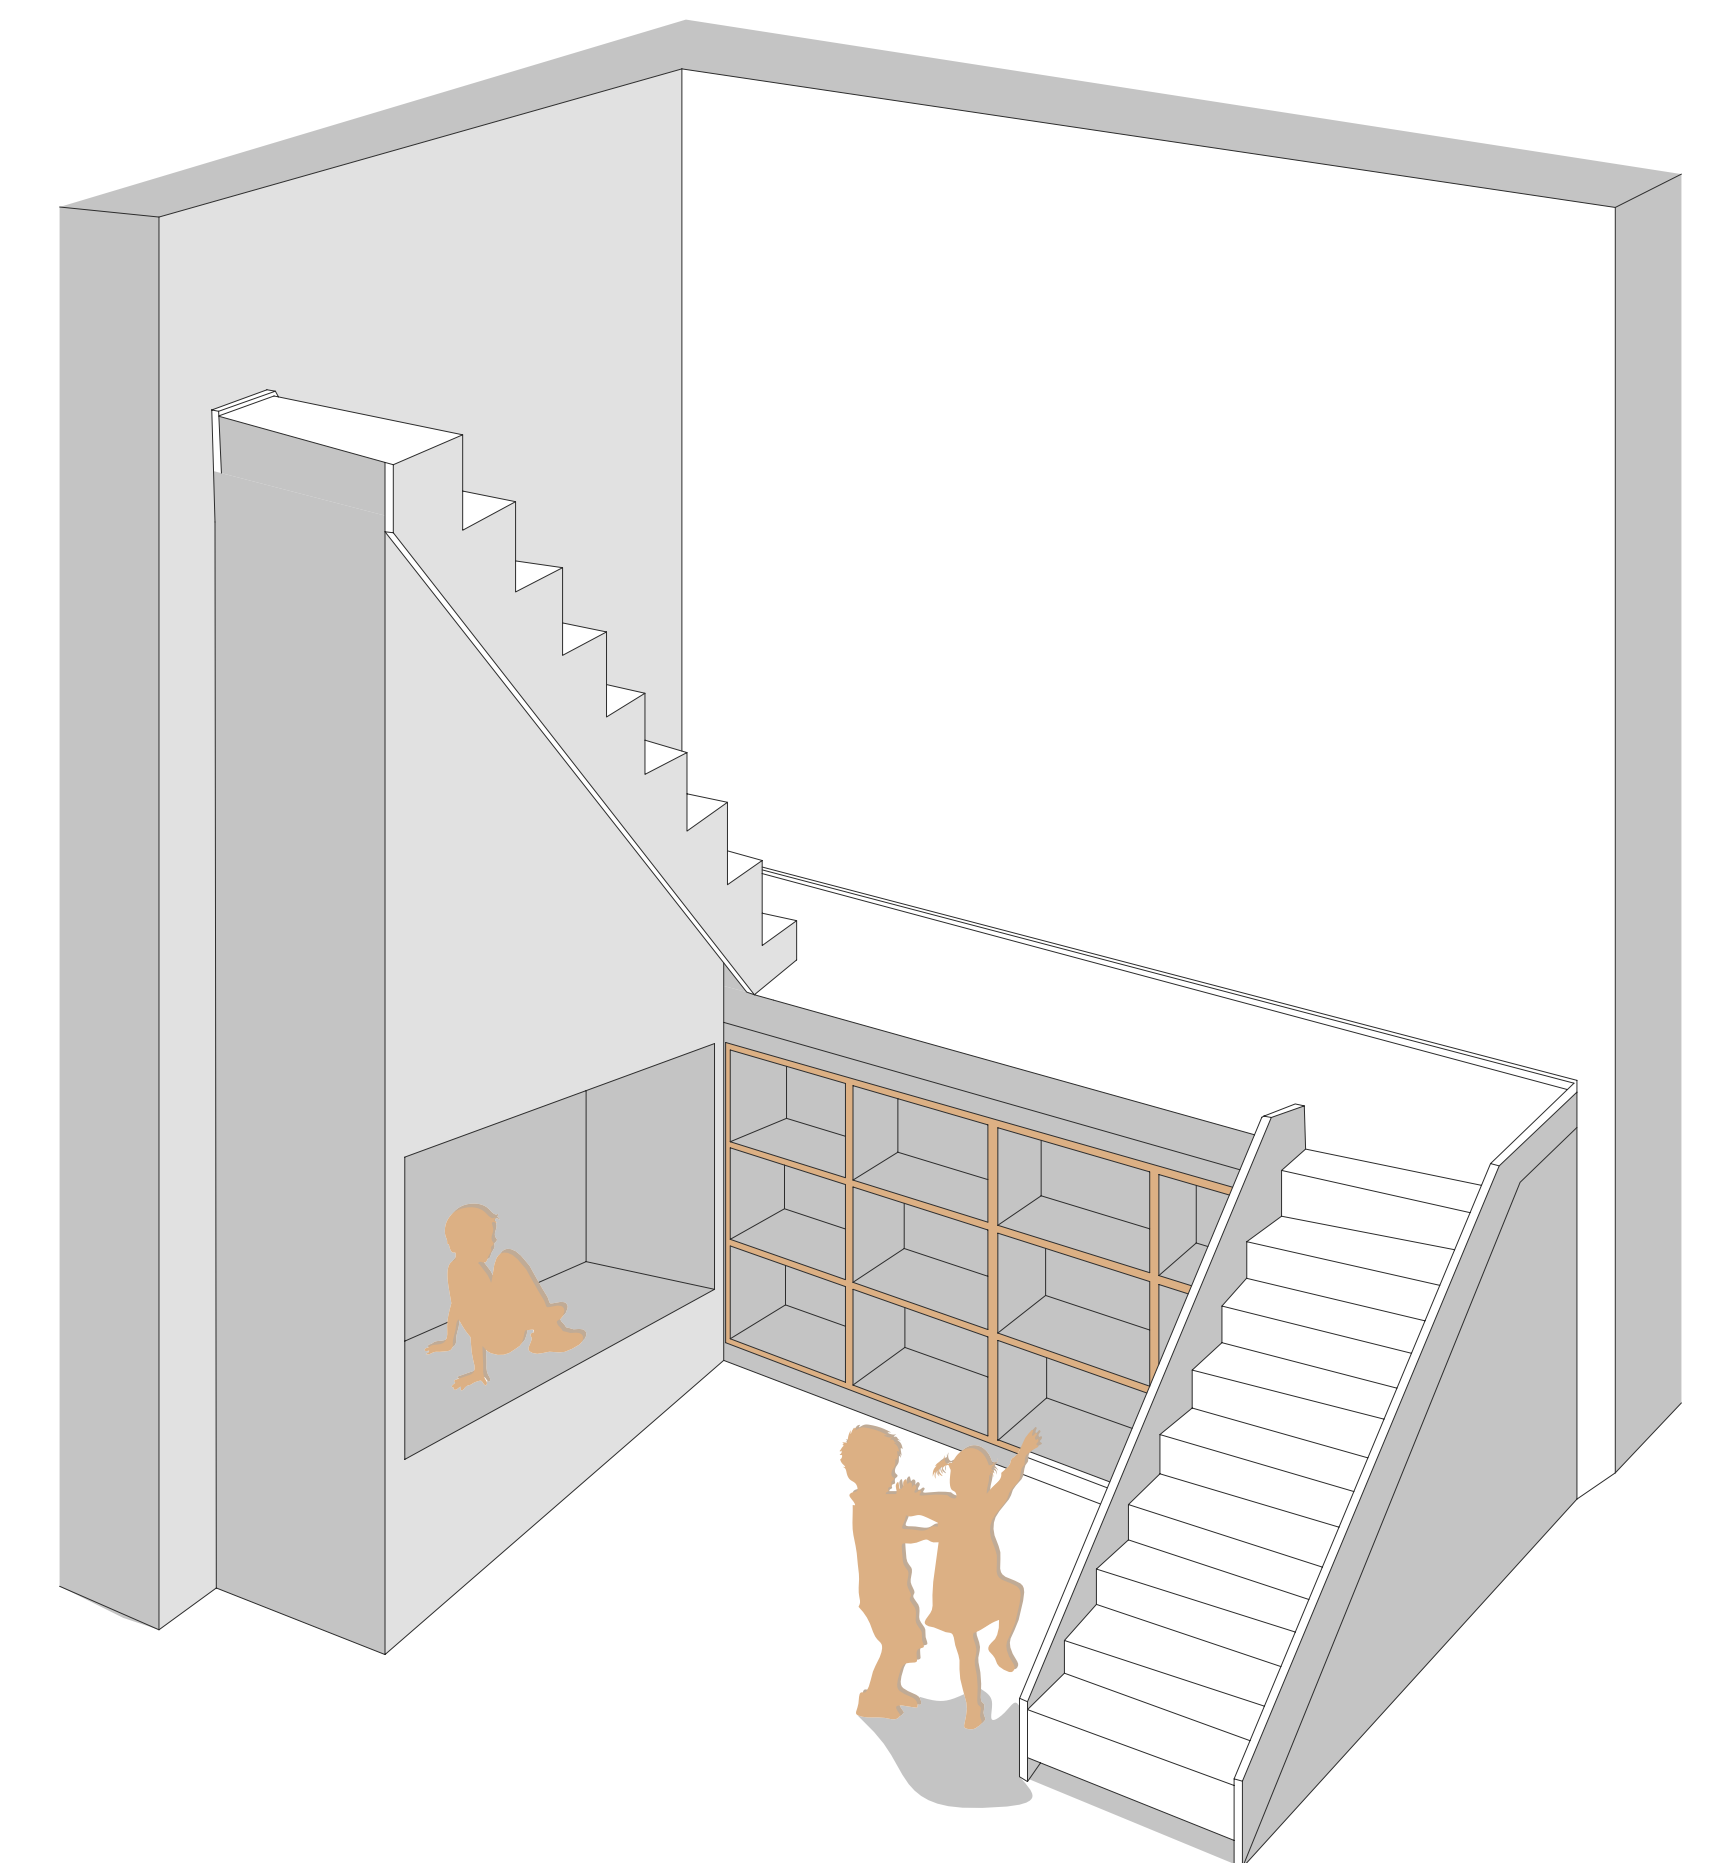

SKIZZENHAFTE PERSPEKTIVE: AUßEN
(perspective - outside)




Idee der Treppennutzung:

- Großer, offener Eingangsbereich
- Platz unter Podest als eine Art Stauraum nutzbar, bspw. durch einen eingebauten Schrank
- Möglichkeit zum Platzieren einer Bank


idea of using the area under the staircase:

- large and open entrance
- space under the platform - usable as storage space, for example for built-in cupboards
- possibility of a seating bench for the children



PROJEKT: GEMEINDEZENTRUM IN ATTING

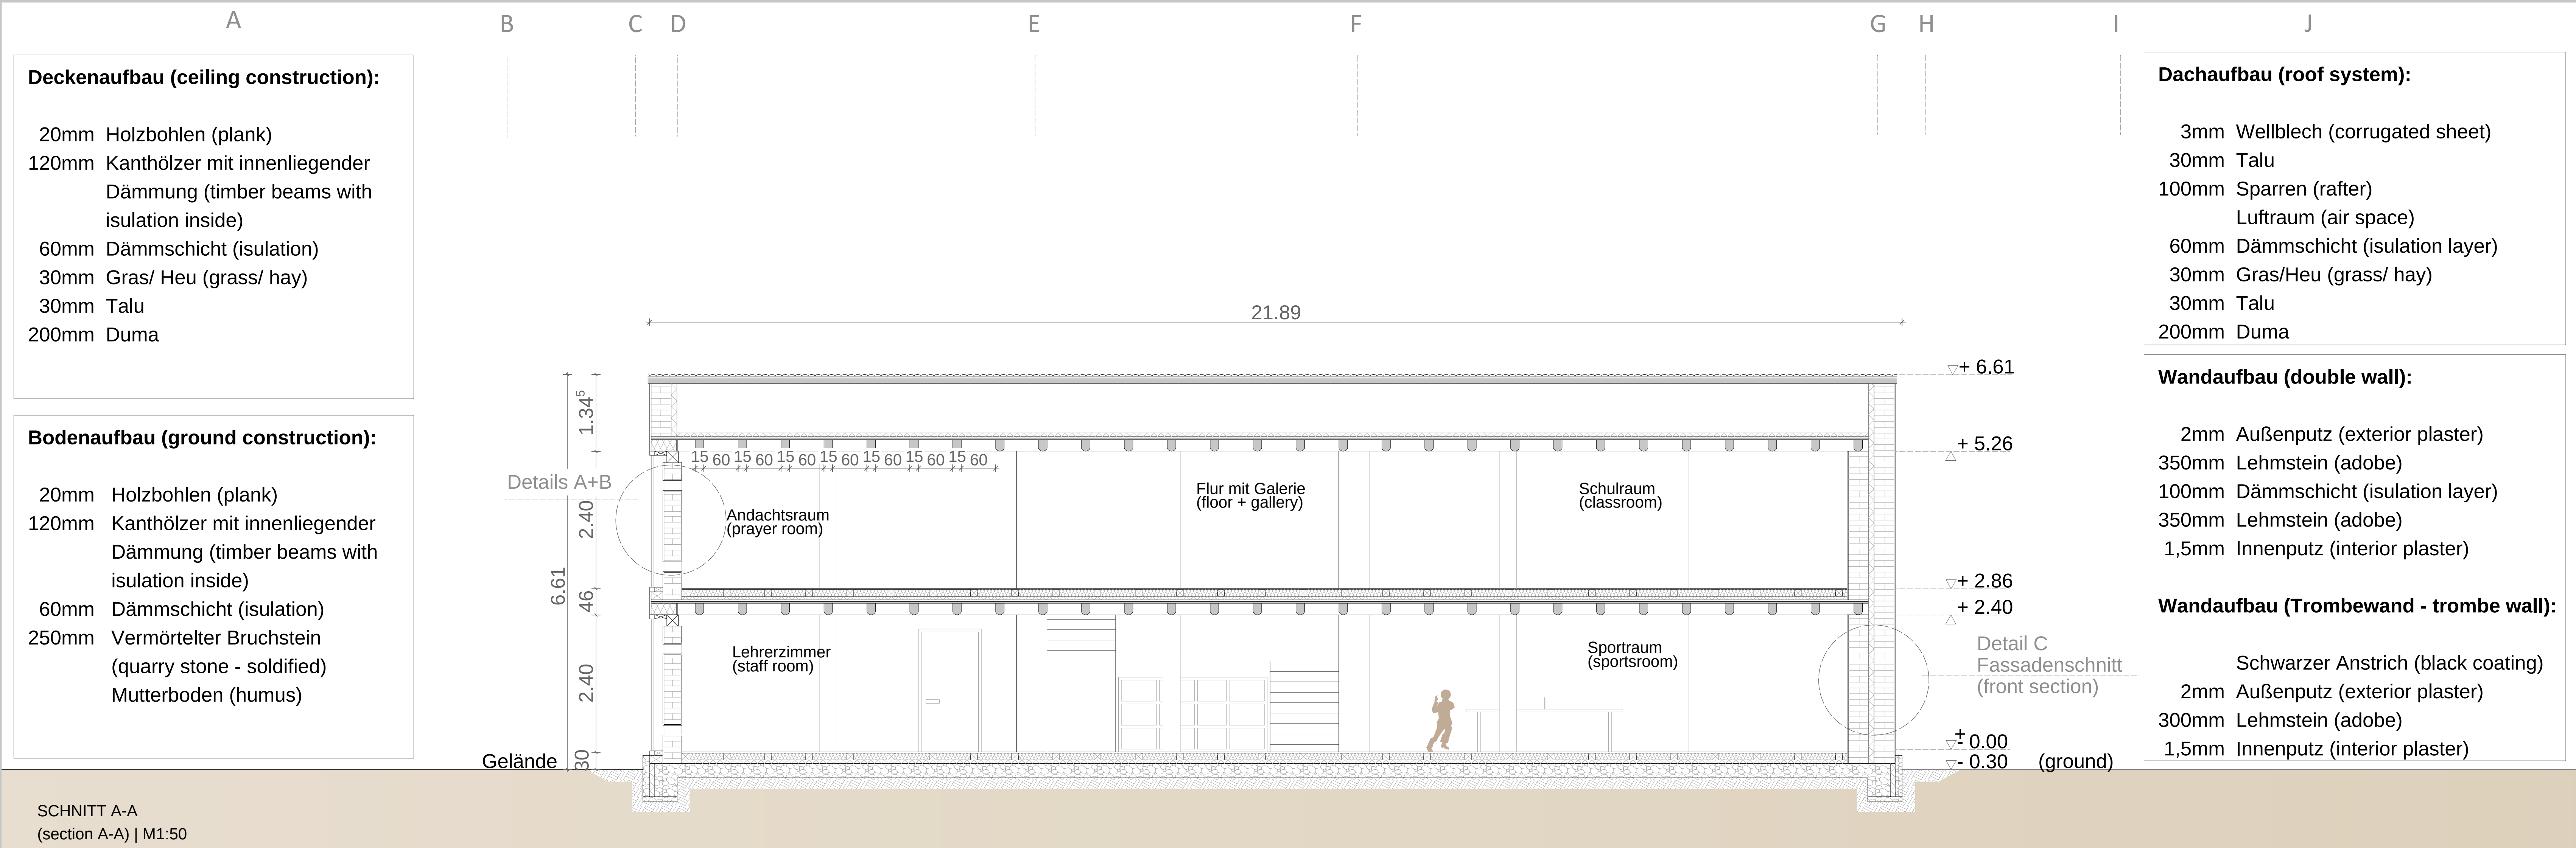

PROJEKT: GEMEINDEZENTRUM IN ATTING

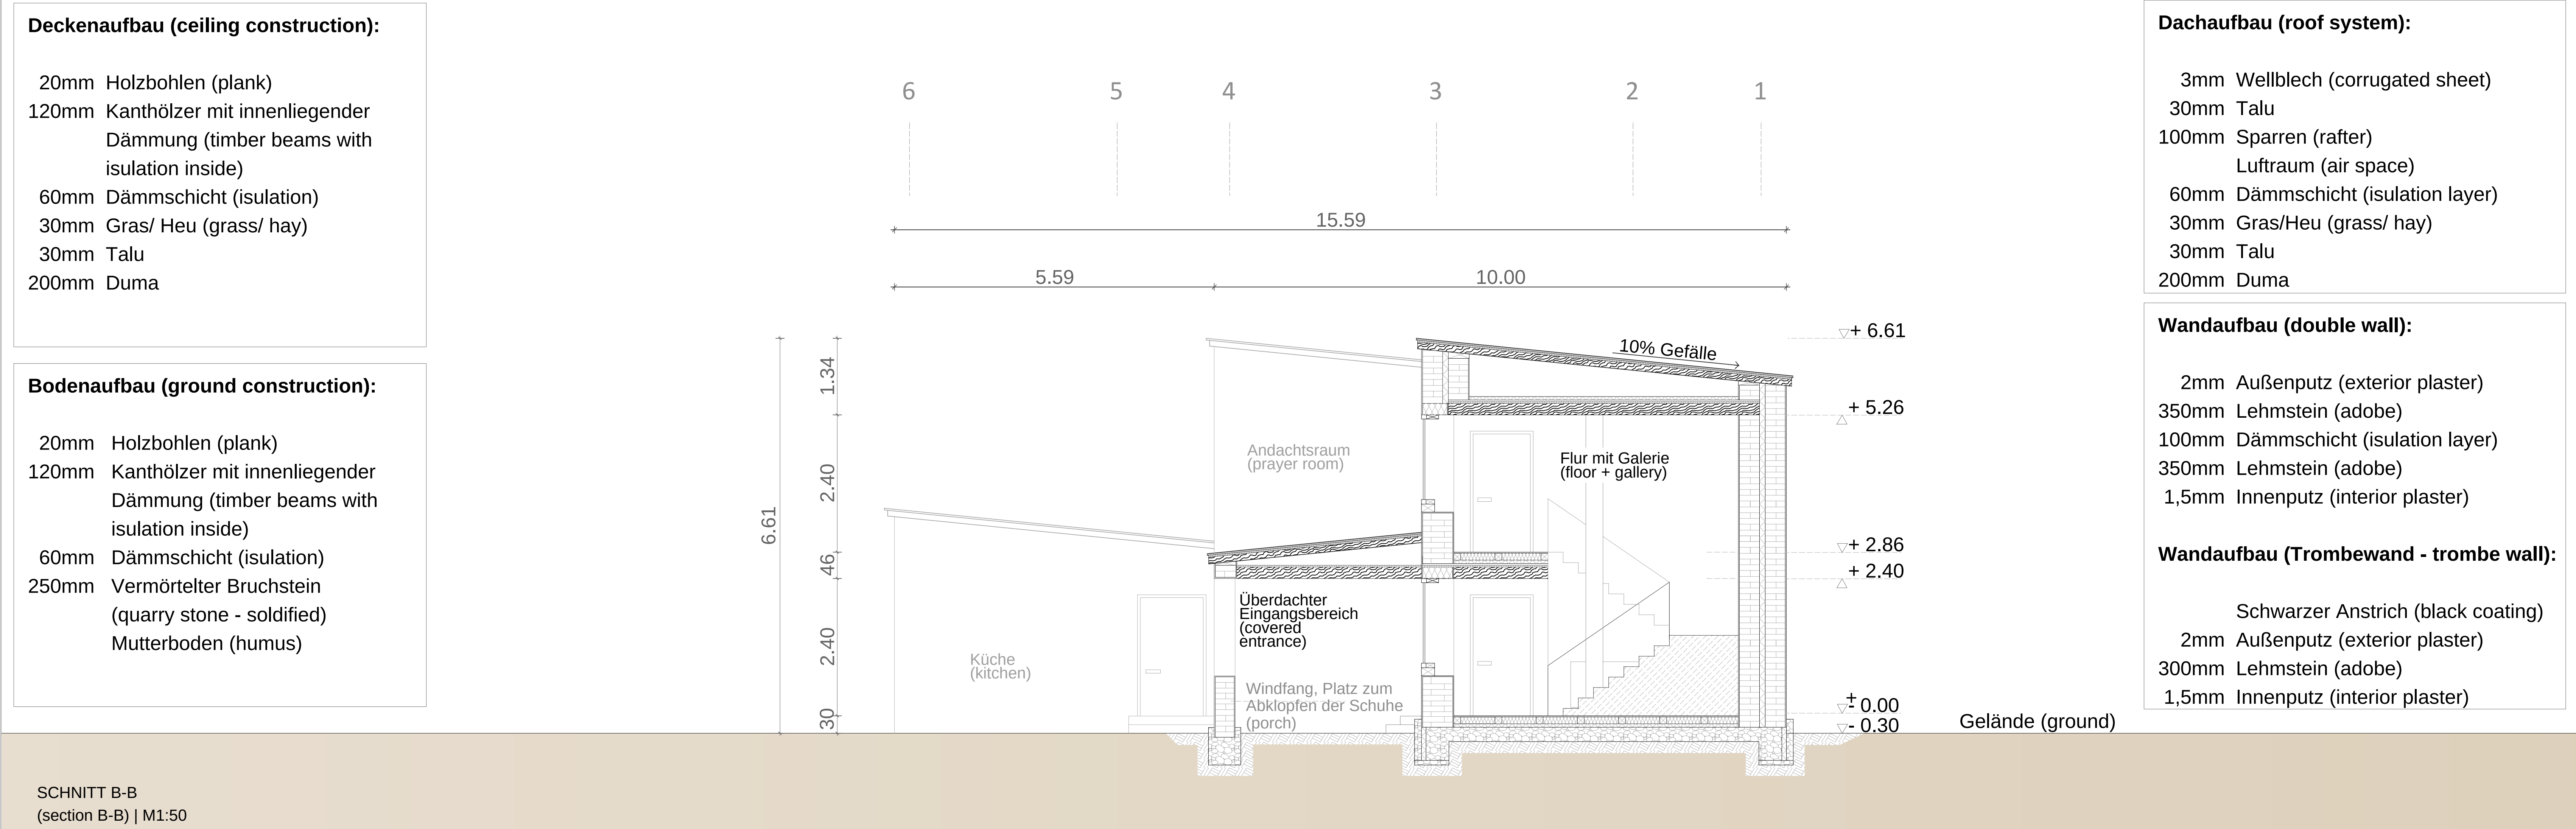

PROJEKT: GEMEINDEZENTRUM IN ATTING

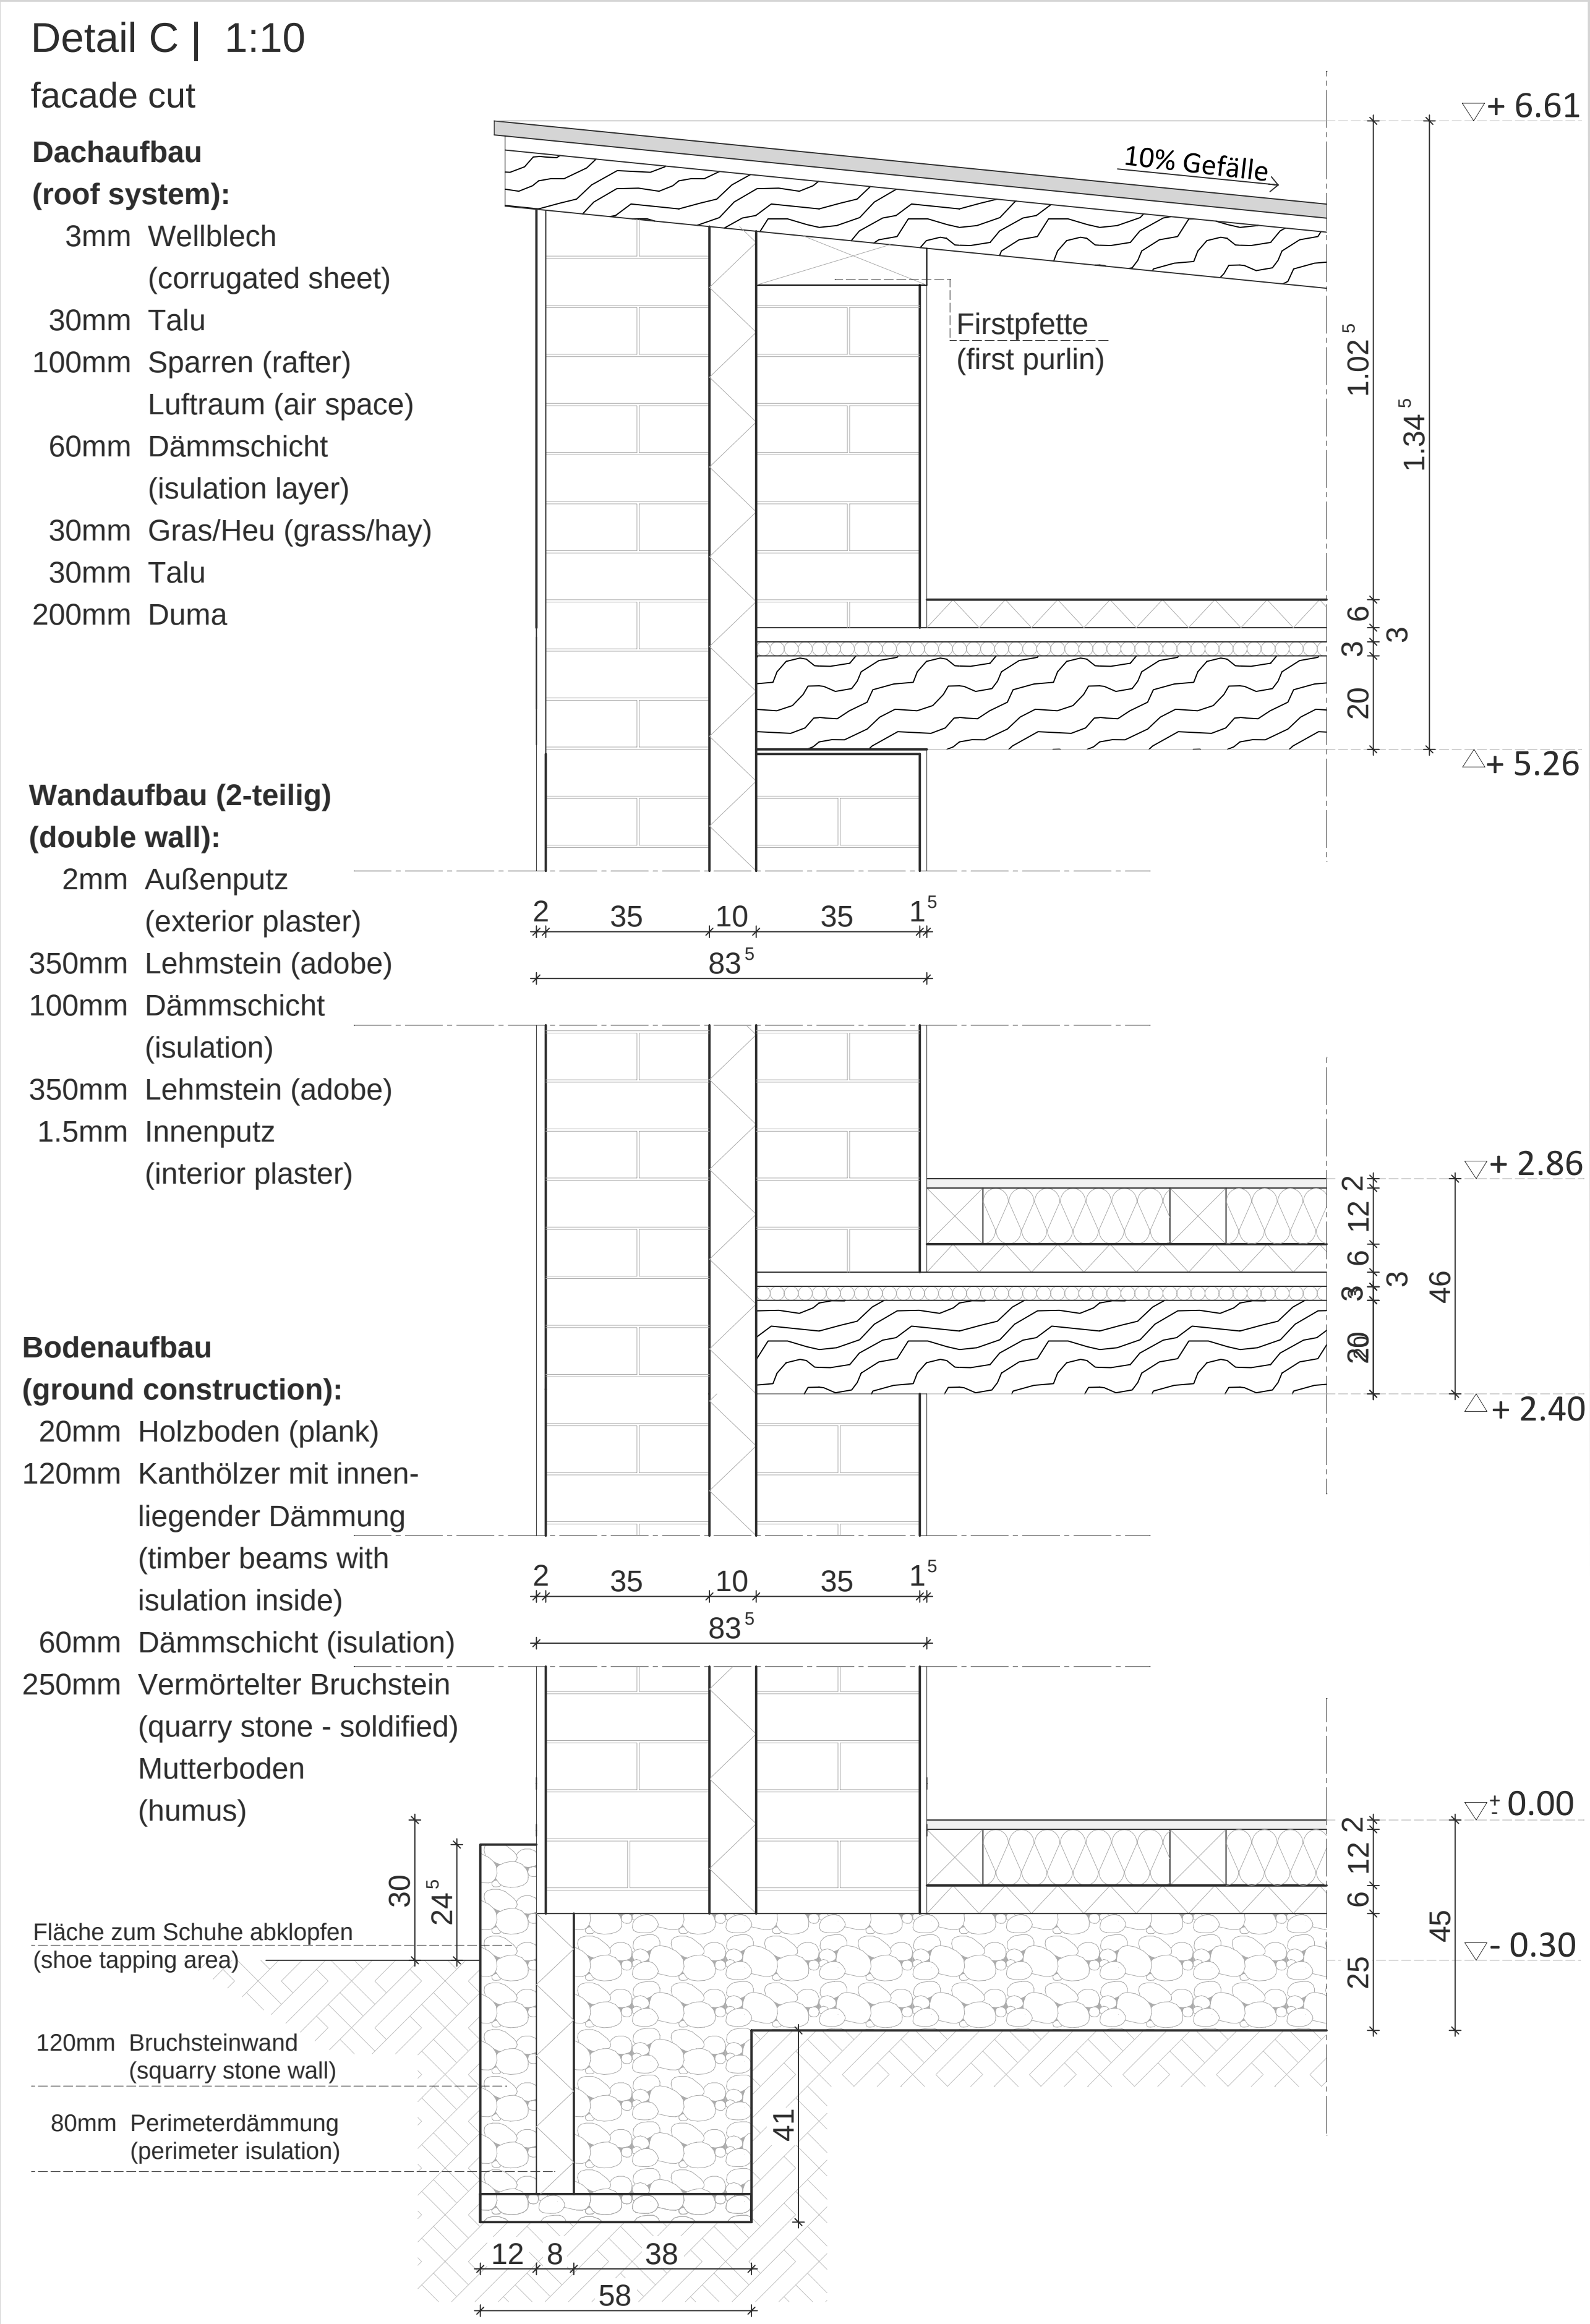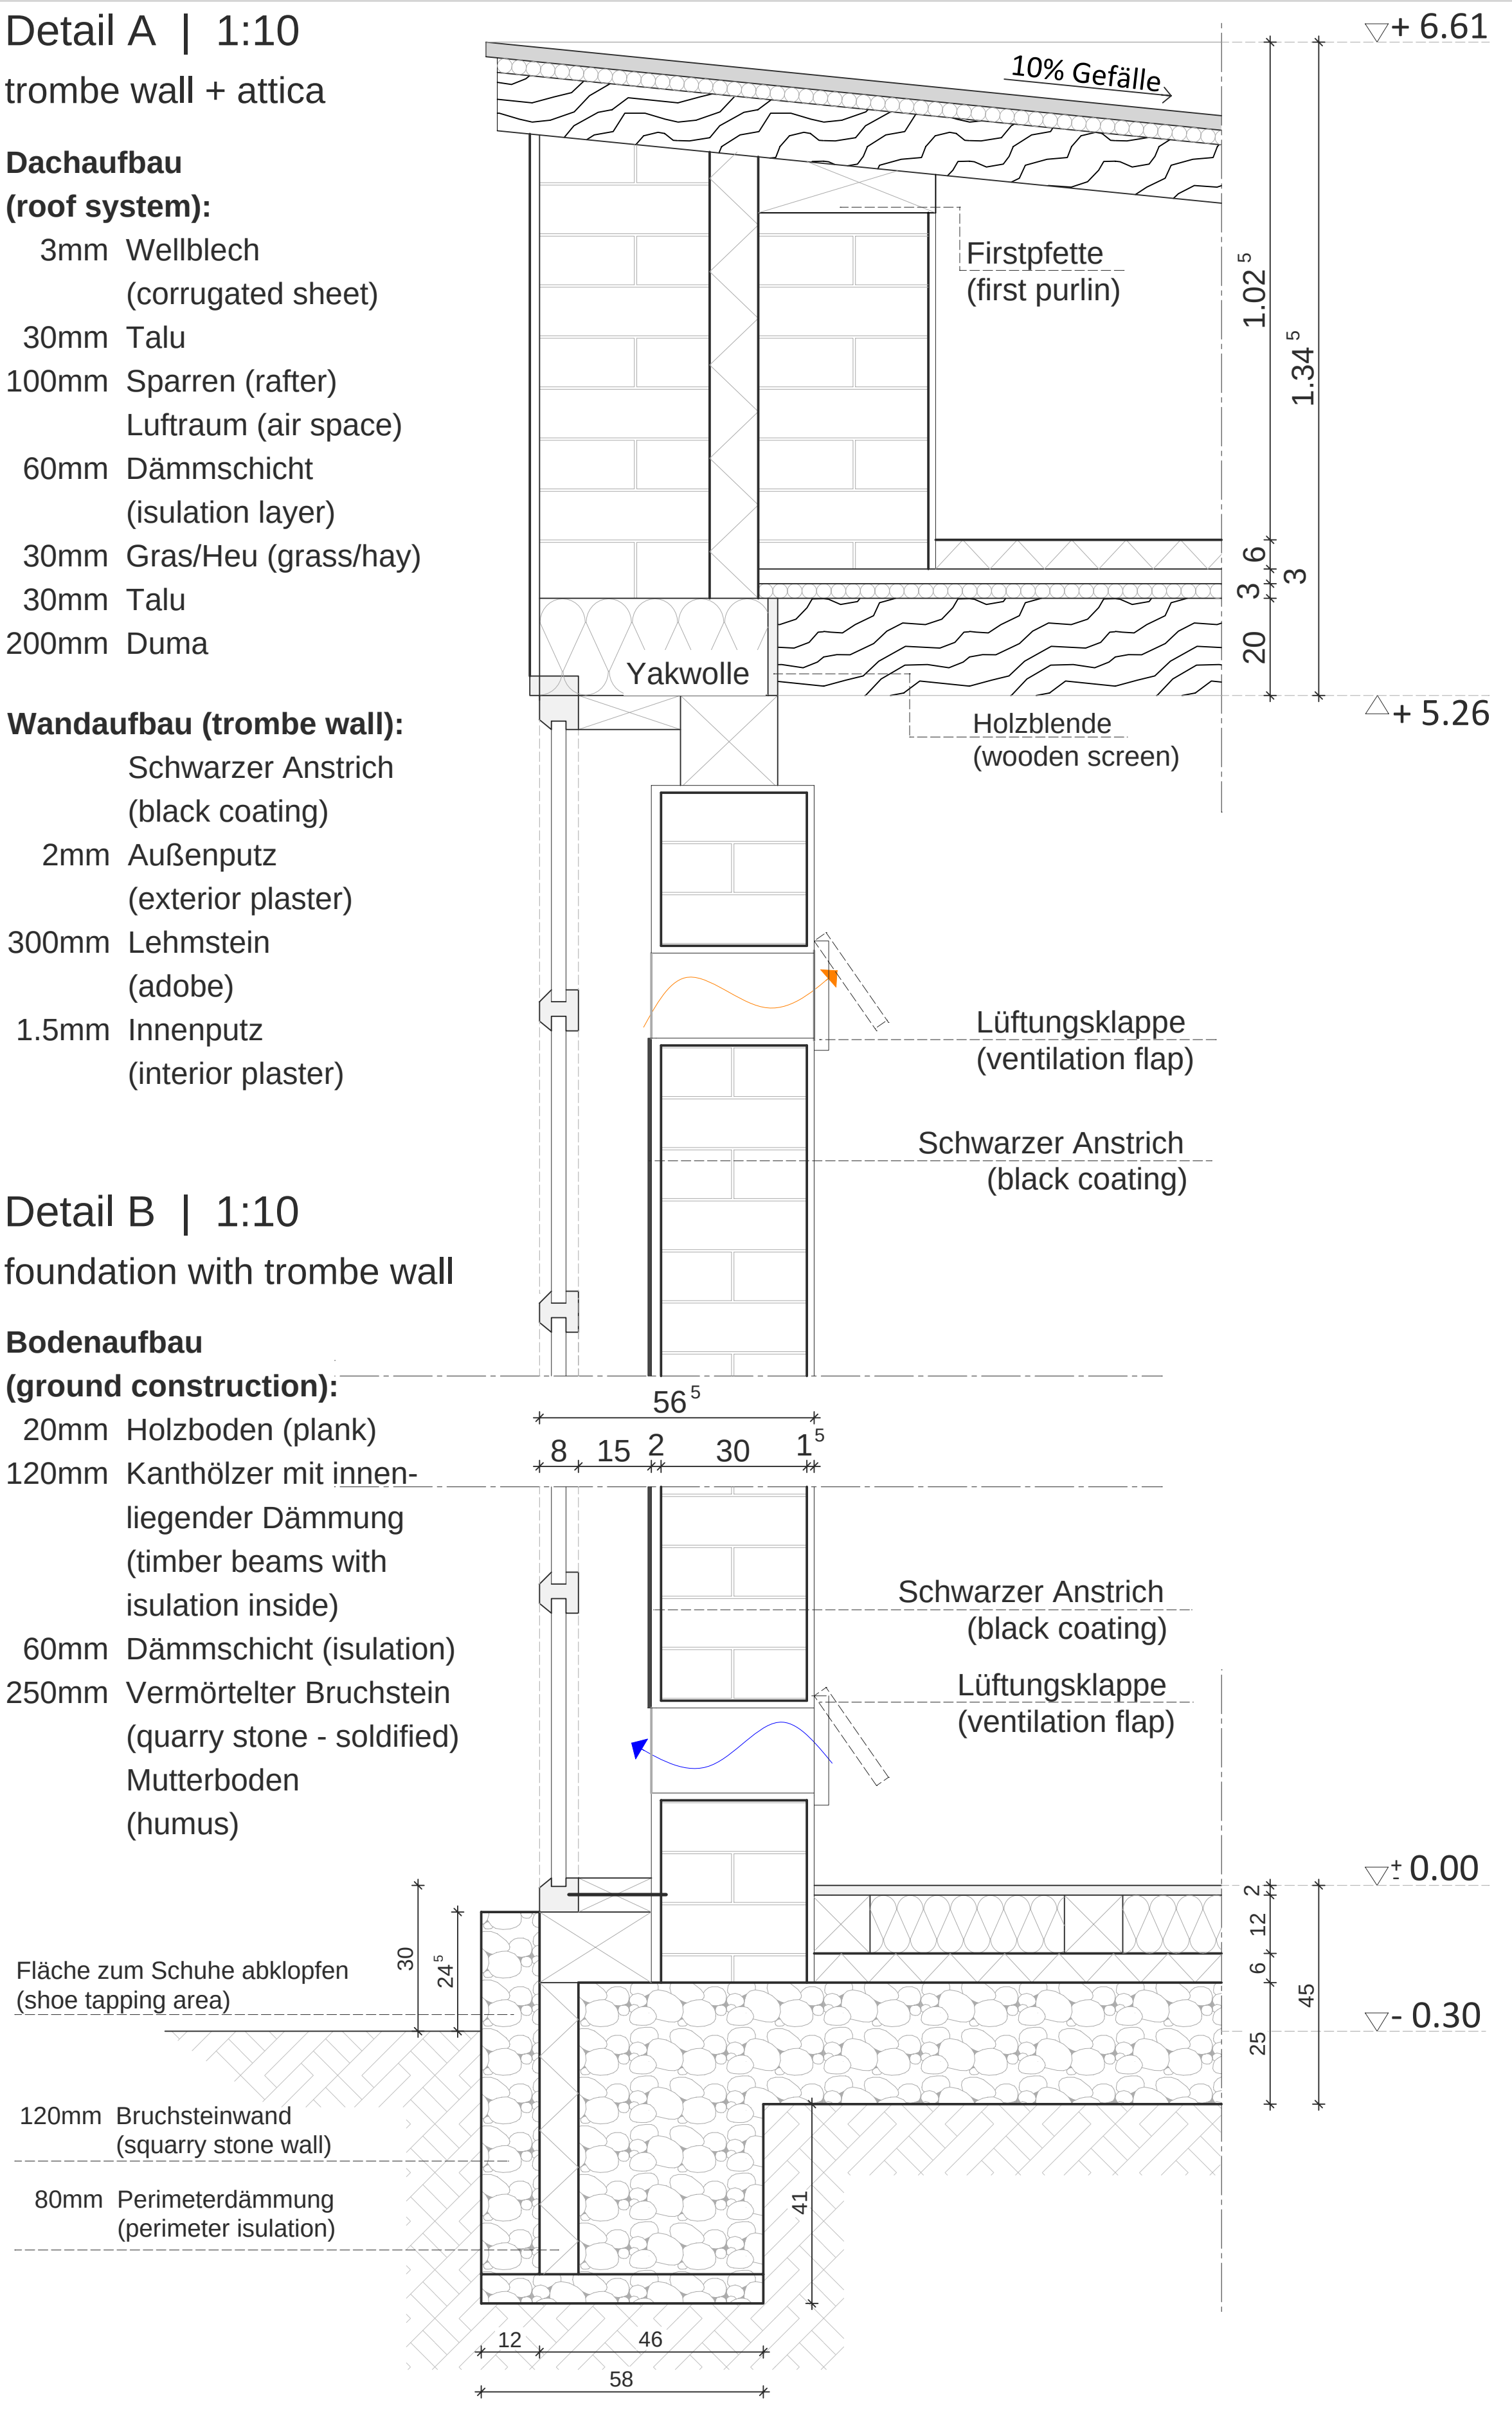

PROJEKT: GEMEINDEZENTRUM IN ATTING



PROJEKT: GEMEINDEZENTRUM IN ATTING



PROJEKT: GEMEINDEZENTRUM IN ATTING

